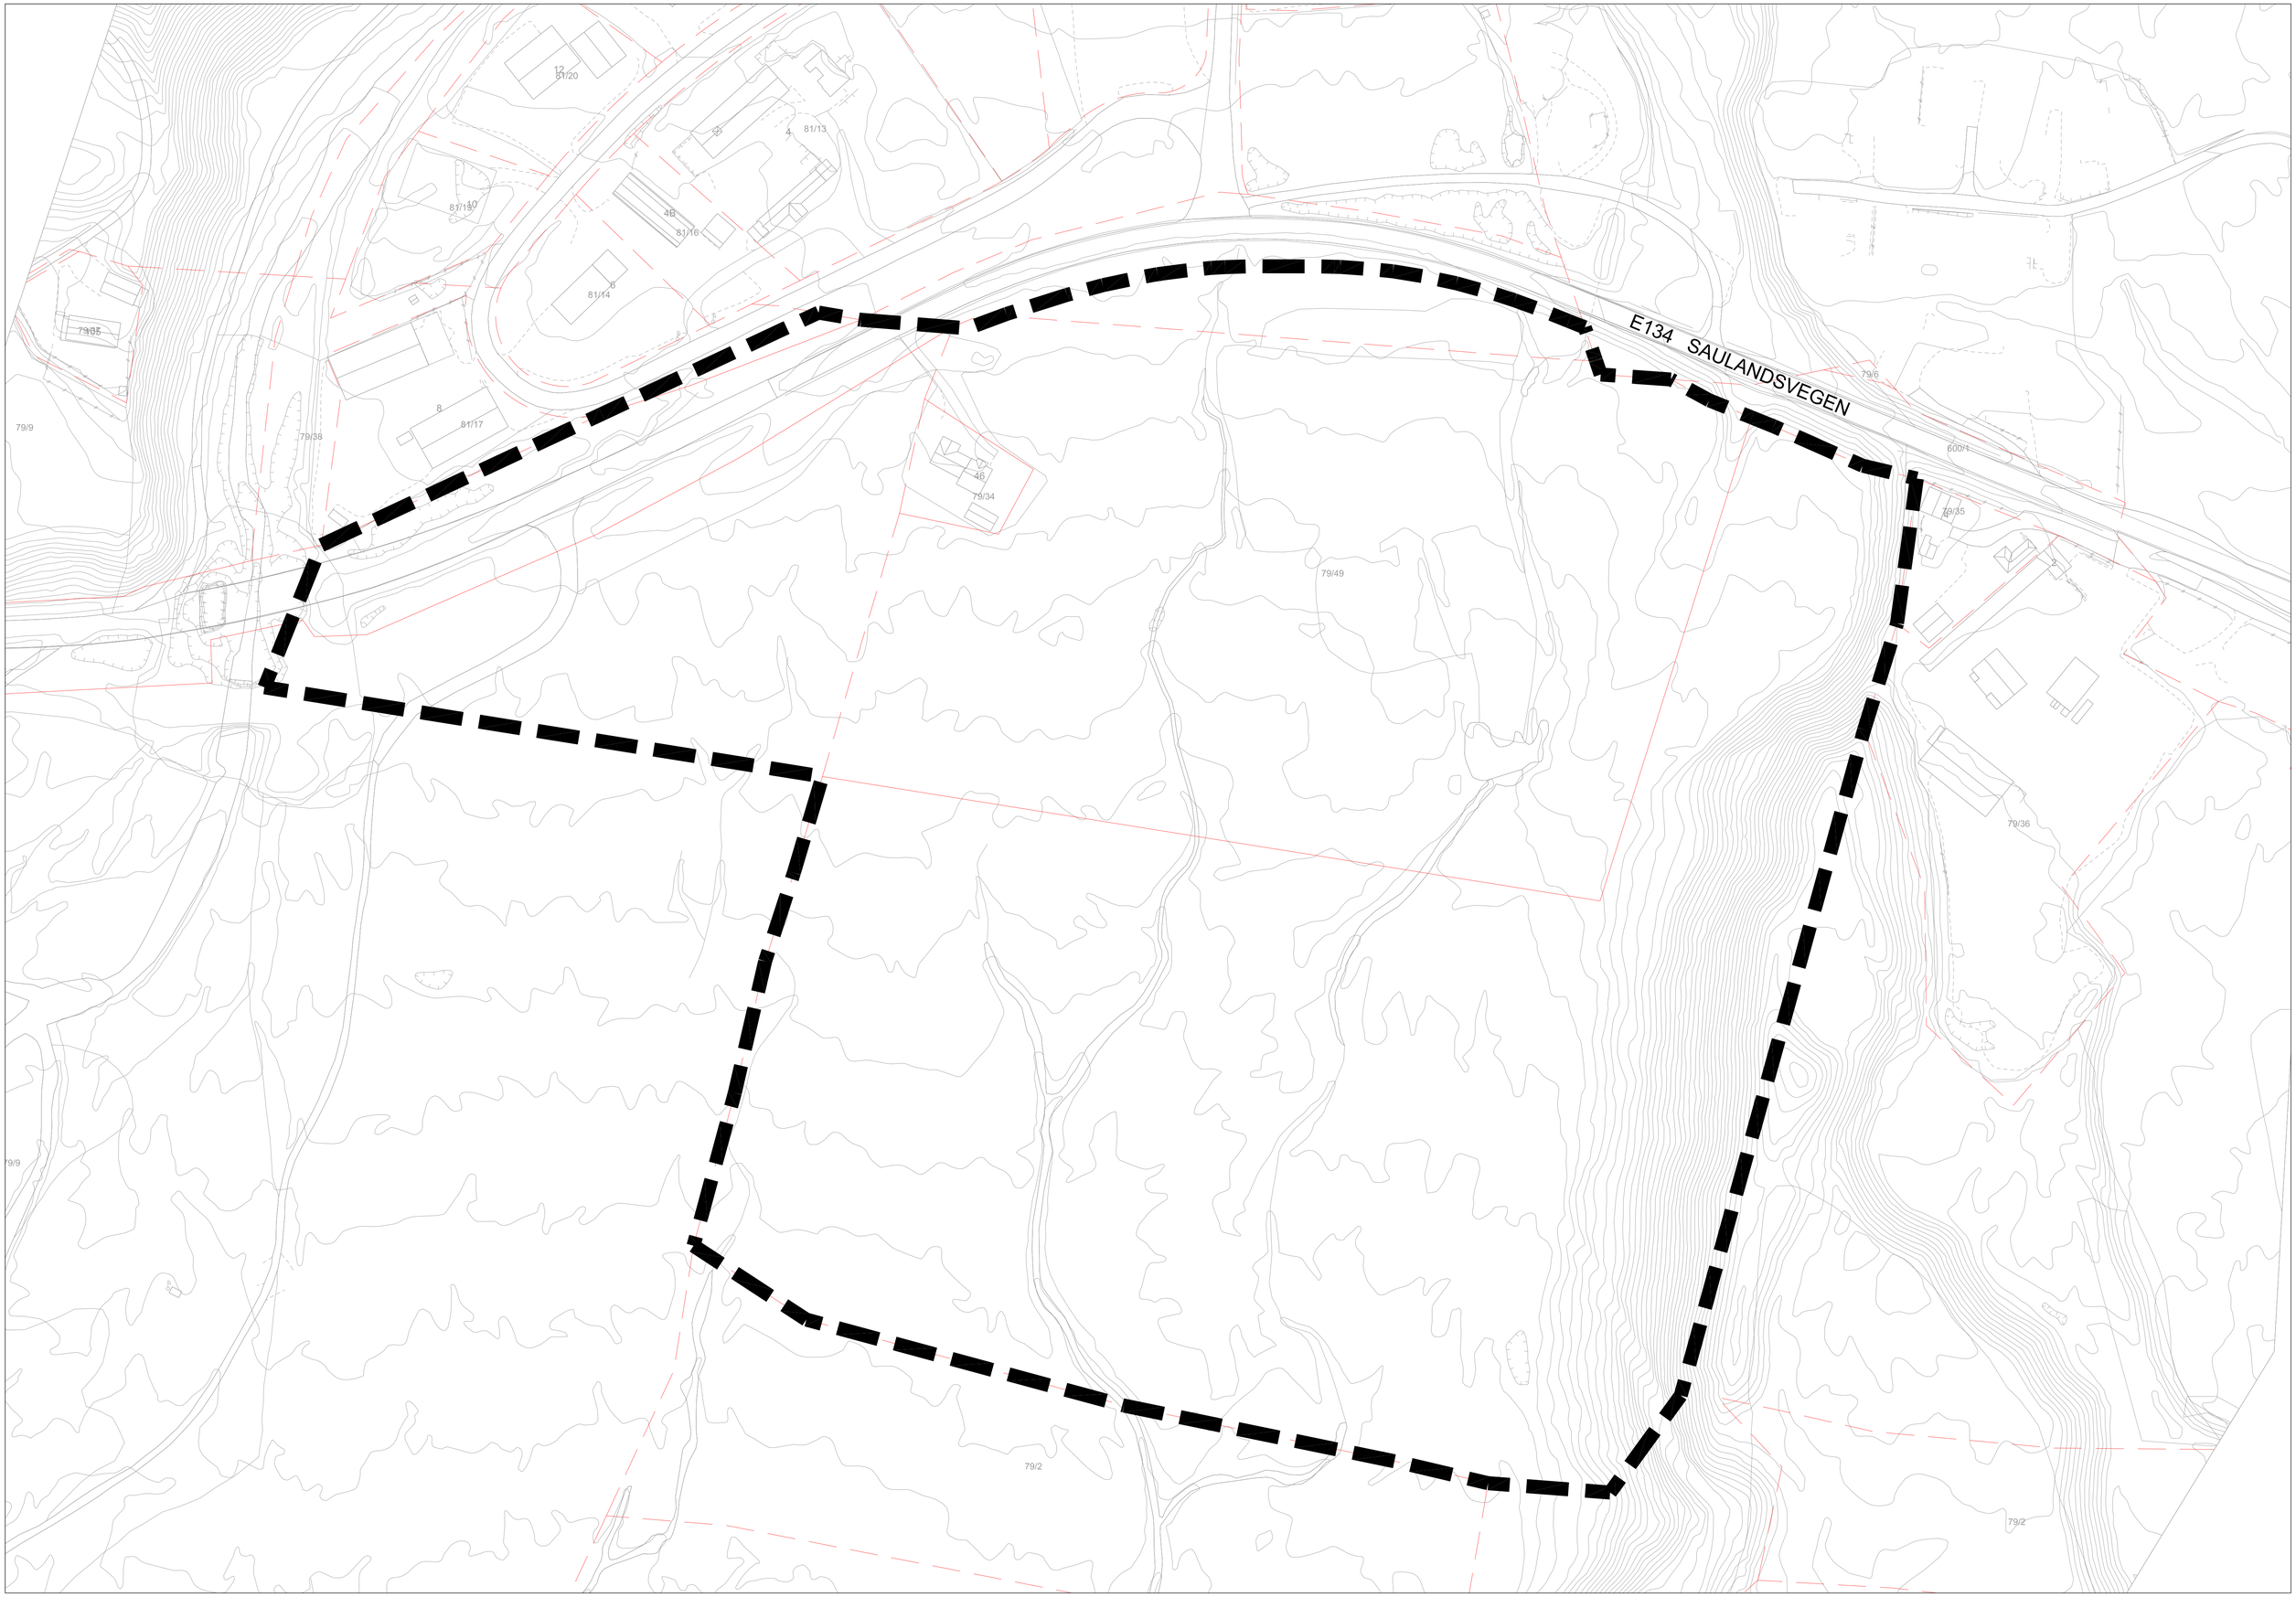
E134 SAULANDSVEGEN
81/20
81/13
81/19
81/16
81/14
79/05
79/9
79/38
81/17
79/34
79/49
79/6
600/1
79/35
79/36
79/9
79/2
79/2