H.O.H.

90

85

80

PR. 1,747
H = 83,649

PR. 0,000
H = 83,603

PR. 37,671
H = 83,793

PR. 71,459
H = 84,306

PR. 105,933
H = 84,349

PR. 124,632
H = 84,292

PR. 149,729
H = 84,458

PR. 157,245
H = 84,379

PR. 165,235
H = 84,419

PR. 176,026
H = 84,401

PR. 245,074
H = 84,969

PR. 262,680
H = 84,860

PR. 293,092
H = 85,553


PR. 307,302
H = 86,046

PR. 342,829
H = 88,425

2,68 % 0,40 % 1,52 % 0,13 % -0,30 % 0,66 % -1,05 % 0,50 % -0,17 % 0,82 % -0,62 % 2,28 % 3,47 % 6,69 % 8,05 %

PROFIL NR.	0	25	50	75	100	125	150	175	200	225	250	275	300	325	350	375
HOR.KURV.	R=-16,5	R=-51,5	R=-101,5	R=∞	R=-351,5	R=∞	R=-601,5	R=∞			R=-1201,5		R=-701,5		R=-151,5	
BREDDEUTV.																
TVERRFALL																
H.kj.b.k.	3,0%			3,0% 3,0% 3,0%						3,0% 3,0%	2,5%	3,0%		3,0% 3,0% 3,0%	3,0%	3,0%
V.kj.b.k.																
PROFIL H.	83,60	83,64	83,68	83,70	83,64	83,72	83,74	83,76	83,79	83,84	83,90	83,96	84,02	84,08	84,14	84,20
TERRENG H.	83,77	83,69	83,70	83,64	83,60	83,70	83,73	83,74	83,79	83,84	83,90	83,96	84,02	84,08	84,14	84,20
OVERBYGN.T.																

PROFIL NR.	0	25	50	75	100	125	150	175	200	225	250	275	300	325	350	375
TERRENG H.	83,77	83,69	83,70	83,64	83,60	83,70	83,73	83,74	83,79	83,84	83,90	83,96	84,02	84,08	84,14	84,20
	84,05	84,13	84,21	84,30	84,33	84,32	84,29	84,33	84,35	84,34	84,32	84,29	84,33	84,36	84,39	84,42
	84,43	84,46	84,47	84,52	84,57	84,64	84,70	84,76	84,77	84,83	84,88	84,93	84,95	84,94	84,94	84,91
	84,89	84,85	85,03	85,14	85,26	85,32	85,41	85,46	85,79	85,84	85,87	85,92	86,00	86,07	86,13	86,18
	86,22	86,25	86,28	86,31	86,33	86,34	86,34	86,33	86,31	86,28	86,25	86,22	86,18	86,14	86,09	86,04
	85,98	85,92	85,86	85,80	85,74	85,68	85,62	85,56	85,50	85,44	85,38	85,32	85,26	85,20	85,14	85,08
	85,02	84,96	84,90	84,84	84,78	84,72	84,66	84,60	84,54	84,48	84,42	84,36	84,30	84,24	84,18	84,12
	84,06	84,00	83,94	83,88	83,82	83,76	83,70	83,64	83,58	83,52	83,46	83,40	83,34	83,28	83,22	83,16
	83,10	83,04	82,98	82,92	82,86	82,80	82,74	82,68	82,62	82,56	82,50	82,44	82,38	82,32	82,26	82,20
	82,14	82,08	82,02	81,96	81,90	81,84	81,78	81,72	81,66	81,60	81,54	81,48	81,42	81,36	81,30	81,24
	81,18	81,12	81,06	81,00	80,94	80,88	80,82	80,76	80,70	80,64	80,58	80,52	80,46	80,40	80,34	80,28

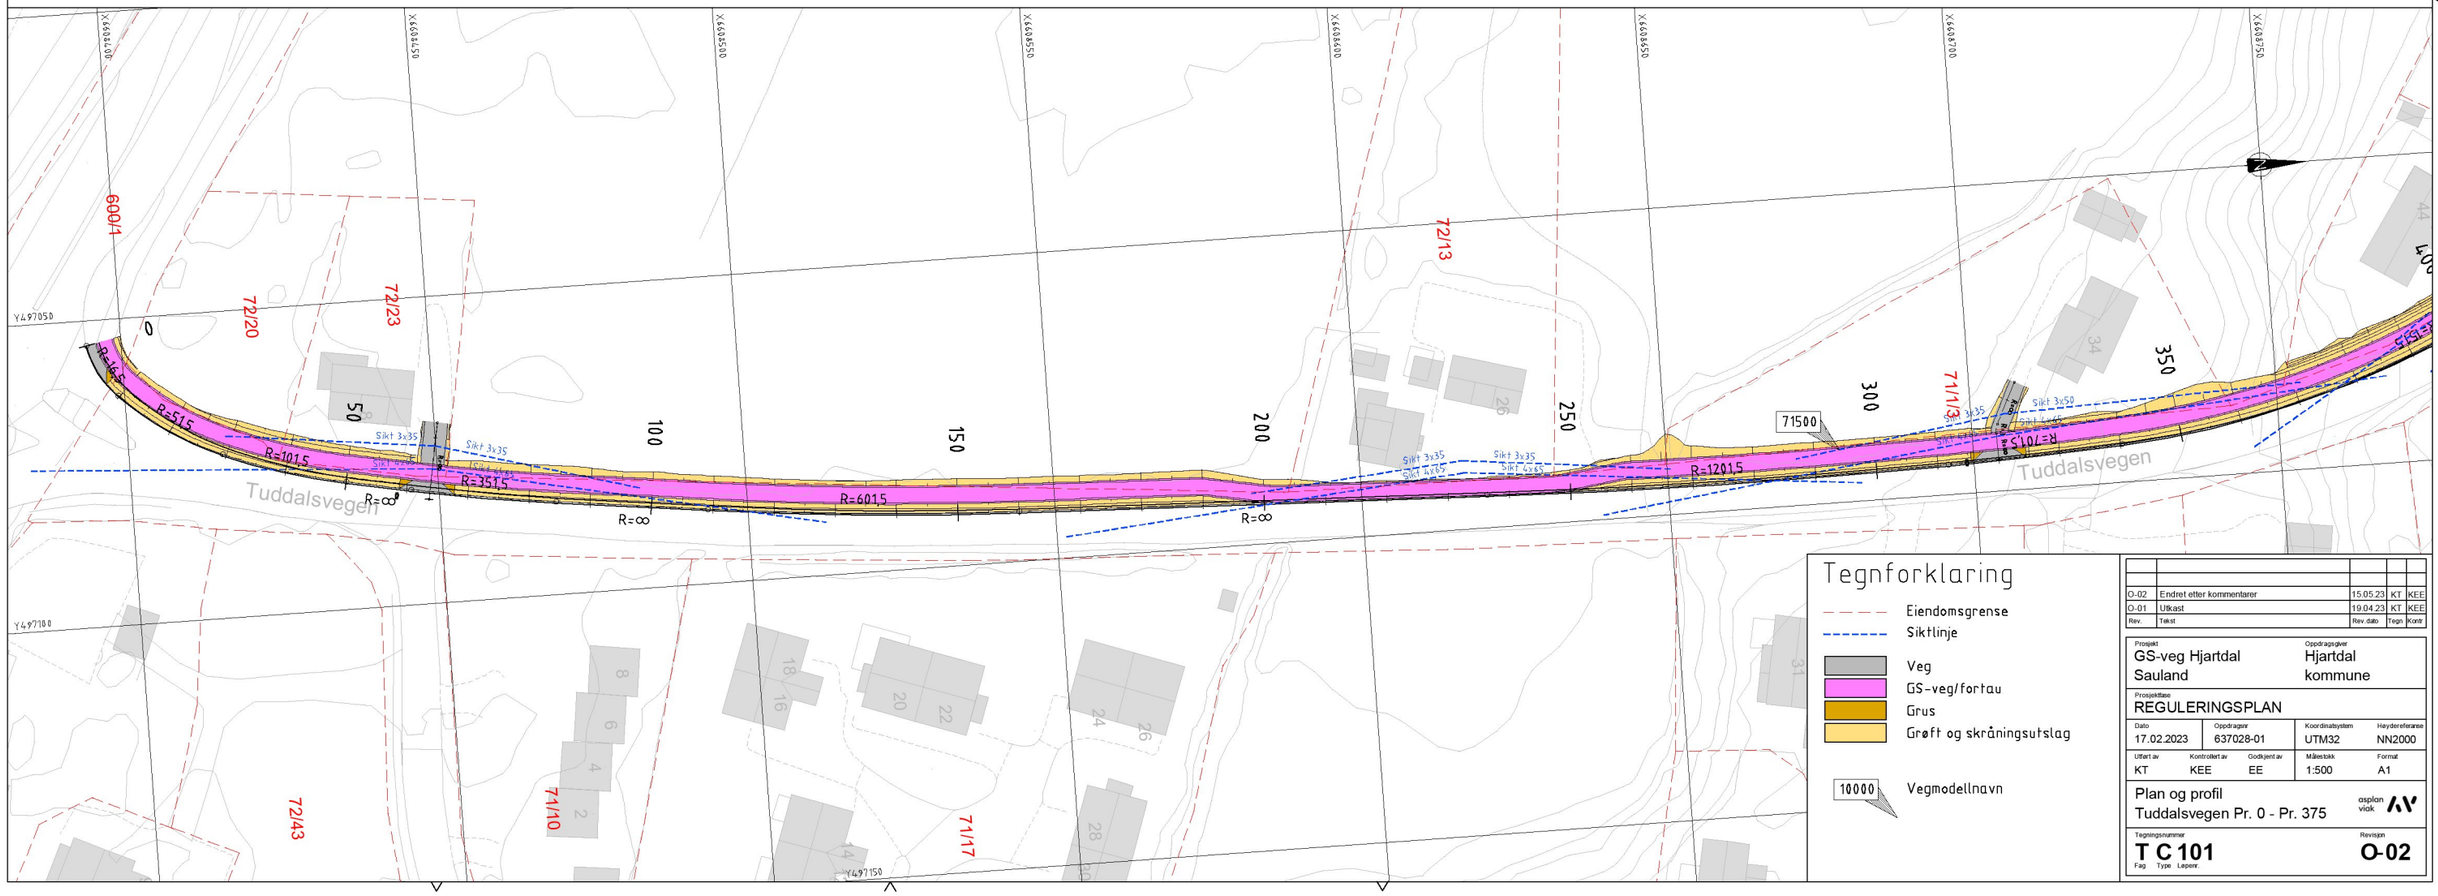

Tegnforklaring

- Eiendomsgrense
- Siktlinje
- Veg
- GS-veg/fortau
- Grus
- Grøft og skråningsutslag
- 10000 Vegmodellnavn

Rev.	Tekst	Rev.dato	Tegn	Kontr
O-02	Endret etter kommentarer	15.05.23	KT	KEE
O-01	Utkast	19.04.23	KT	KEE

Prosjekt	GS-veg Hjartdal Sauland
Oppdragsgiver	Hjartdal kommune
Prosjektfase	REGULERINGSPLAN

Dato	Oppdragsnr	Koordinatsystem	Høydereferanse
17.02.2023	637028-01	UTM32	NN2000


Utført av	Kontrollert av	Godkjent av	Målestokk	Format
KT	KEE	EE	1:500	A1


Plan og profil
Tuddalsvegen Pr. 0 - Pr. 375

asplan viak

Tegningsnummer: **T C 101** (Fag Type Løpenr.)

Revisjon: **O-02**

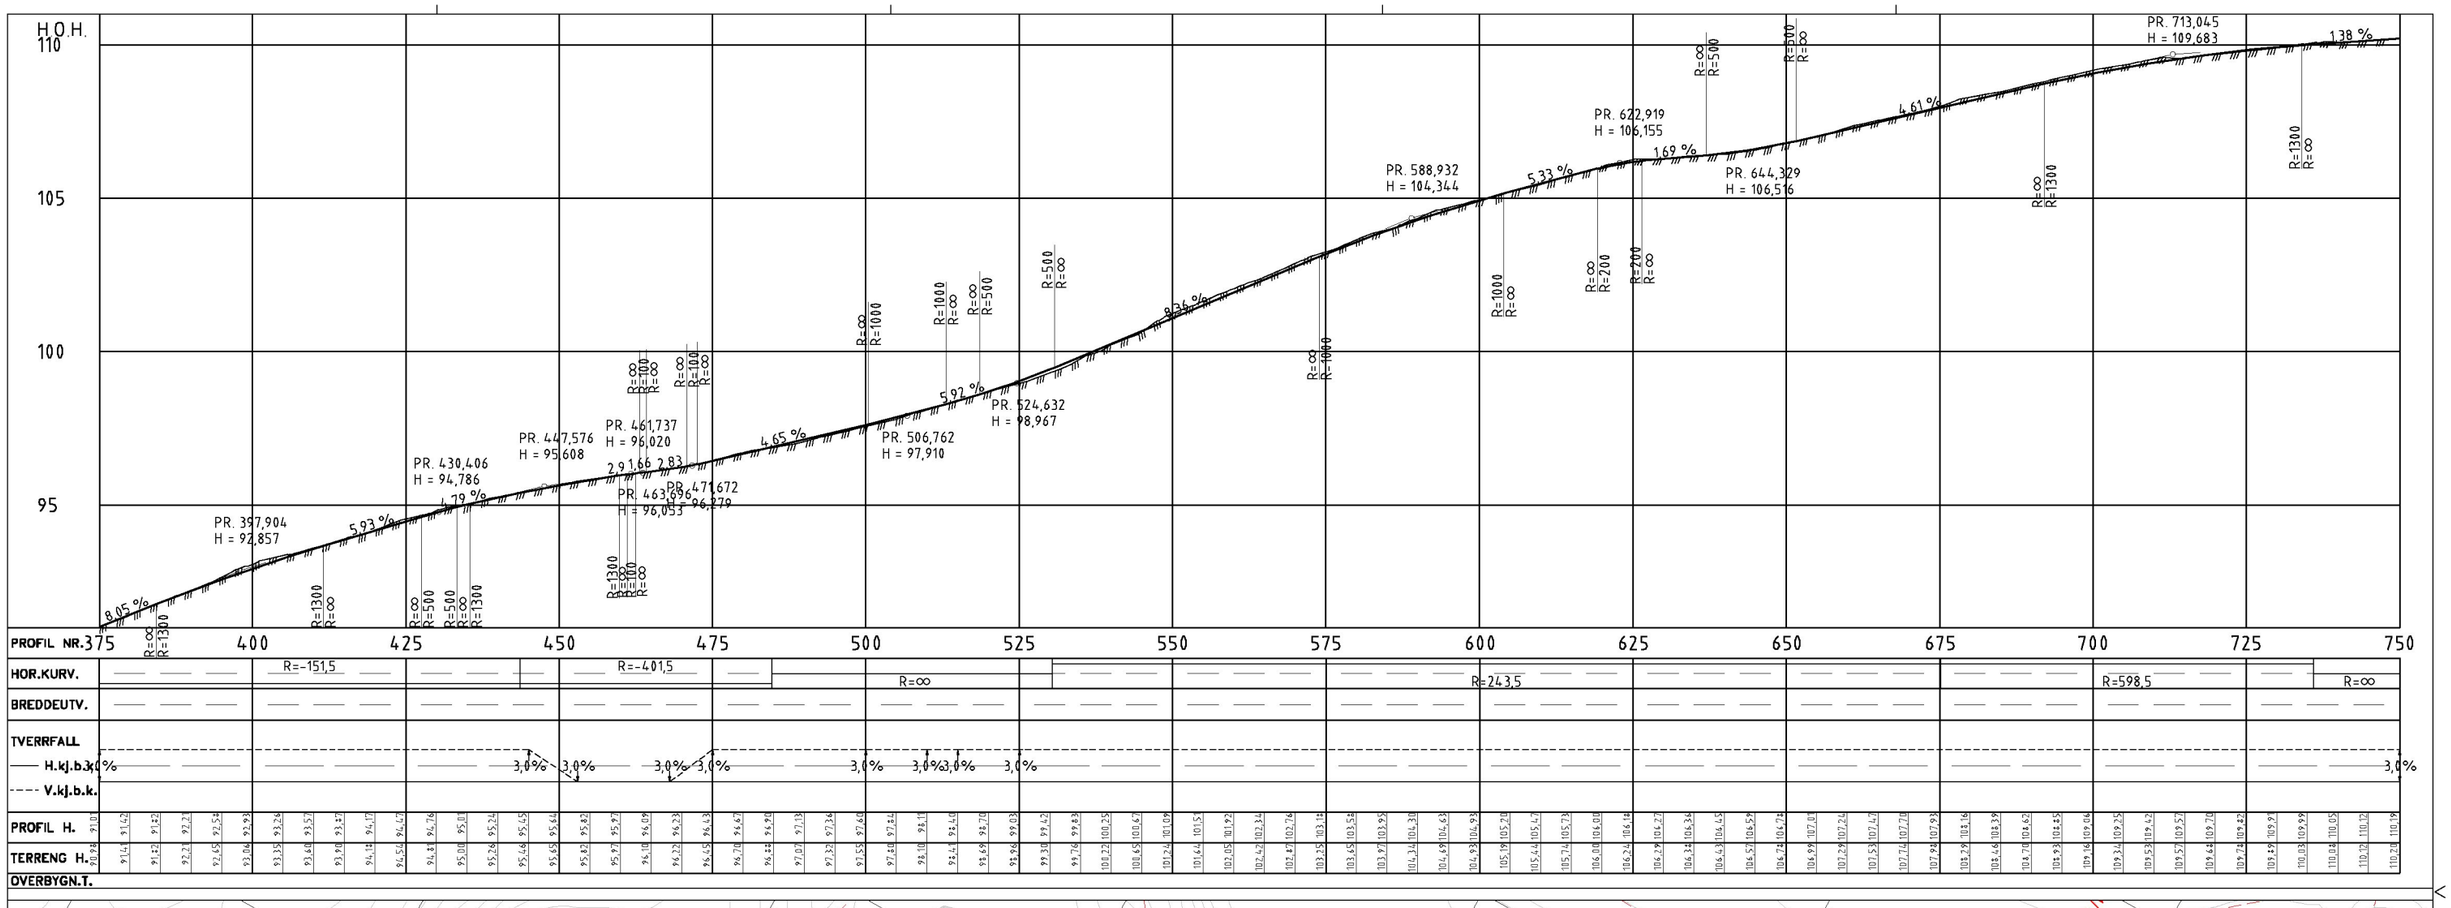
H.O.H.
110
105
100
95
PR. 397,904
H = 92,857
PR. 430,406
H = 94,786
PR. 447,576
H = 95,608
PR. 461,737
H = 96,020
PR. 463,696
H = 96,053
PR. 471,672
H = 96,279
PR. 506,762
H = 97,910
PR. 524,632
H = 98,967
PR. 588,932
H = 104,344
PR. 622,919
H = 106,155
PR. 644,329
H = 106,516
PR. 713,045
H = 109,683
8,05 %
5,93 %
1,79 %
2,91
2,83
4,65 %
5,92 %
8,36 %
5,33 %
1,69 %
4,61 %
1,38 %
PROFIL NR.
375
400
425
450
475
500
525
550
575
600
625
650
675
700
725
750
HOR.KURV.
R=-151,5
R=-401,5
R=∞
R=243,5
R=598,5
R=∞
BREDDEUTV.
TVERRFALL
H.kj.b.k.
V.kj.b.k.
3,0%
PROFIL H.
TERRENG H.
OVERBYGN.T.
71500
Tuddalsvegen
R=151,5
R=243,5
R=598,5
Tegnforklaring
Eiendomsgrense
Siktlinje
Veg
GS-veg/fortau
Grus
Grøft og skråningsutslag
10000
Vegmodellnavn
O-02 Endret etter kommentarer 15.05.23 KT KEE
O-01 Utkast 19.04.23 KT KEE
Rev. Tekst Rev. dato Tegn Kontr
Prosjekt
GS-veg Hjartdal
Sauland
Oppdragsgiver
Hjartdal
kommune
Prosjektfase
REGULERINGSPLAN
Dato
17.02.2023
Oppdragsnr
637028-01
Koordinatsystem
UTM32
Høydereferanse
NN2000
Utført av
KT
Kontrollert av
KEE
Godkjent av
EE
Målestokk
1:500
Format
A1
Plan og profil
Tuddalsvegen Pr. 375 - Pr. 750
asplan viak
Tegningsnummer
T C 102
Fag Type Løpenr.
Revisjon
O-02

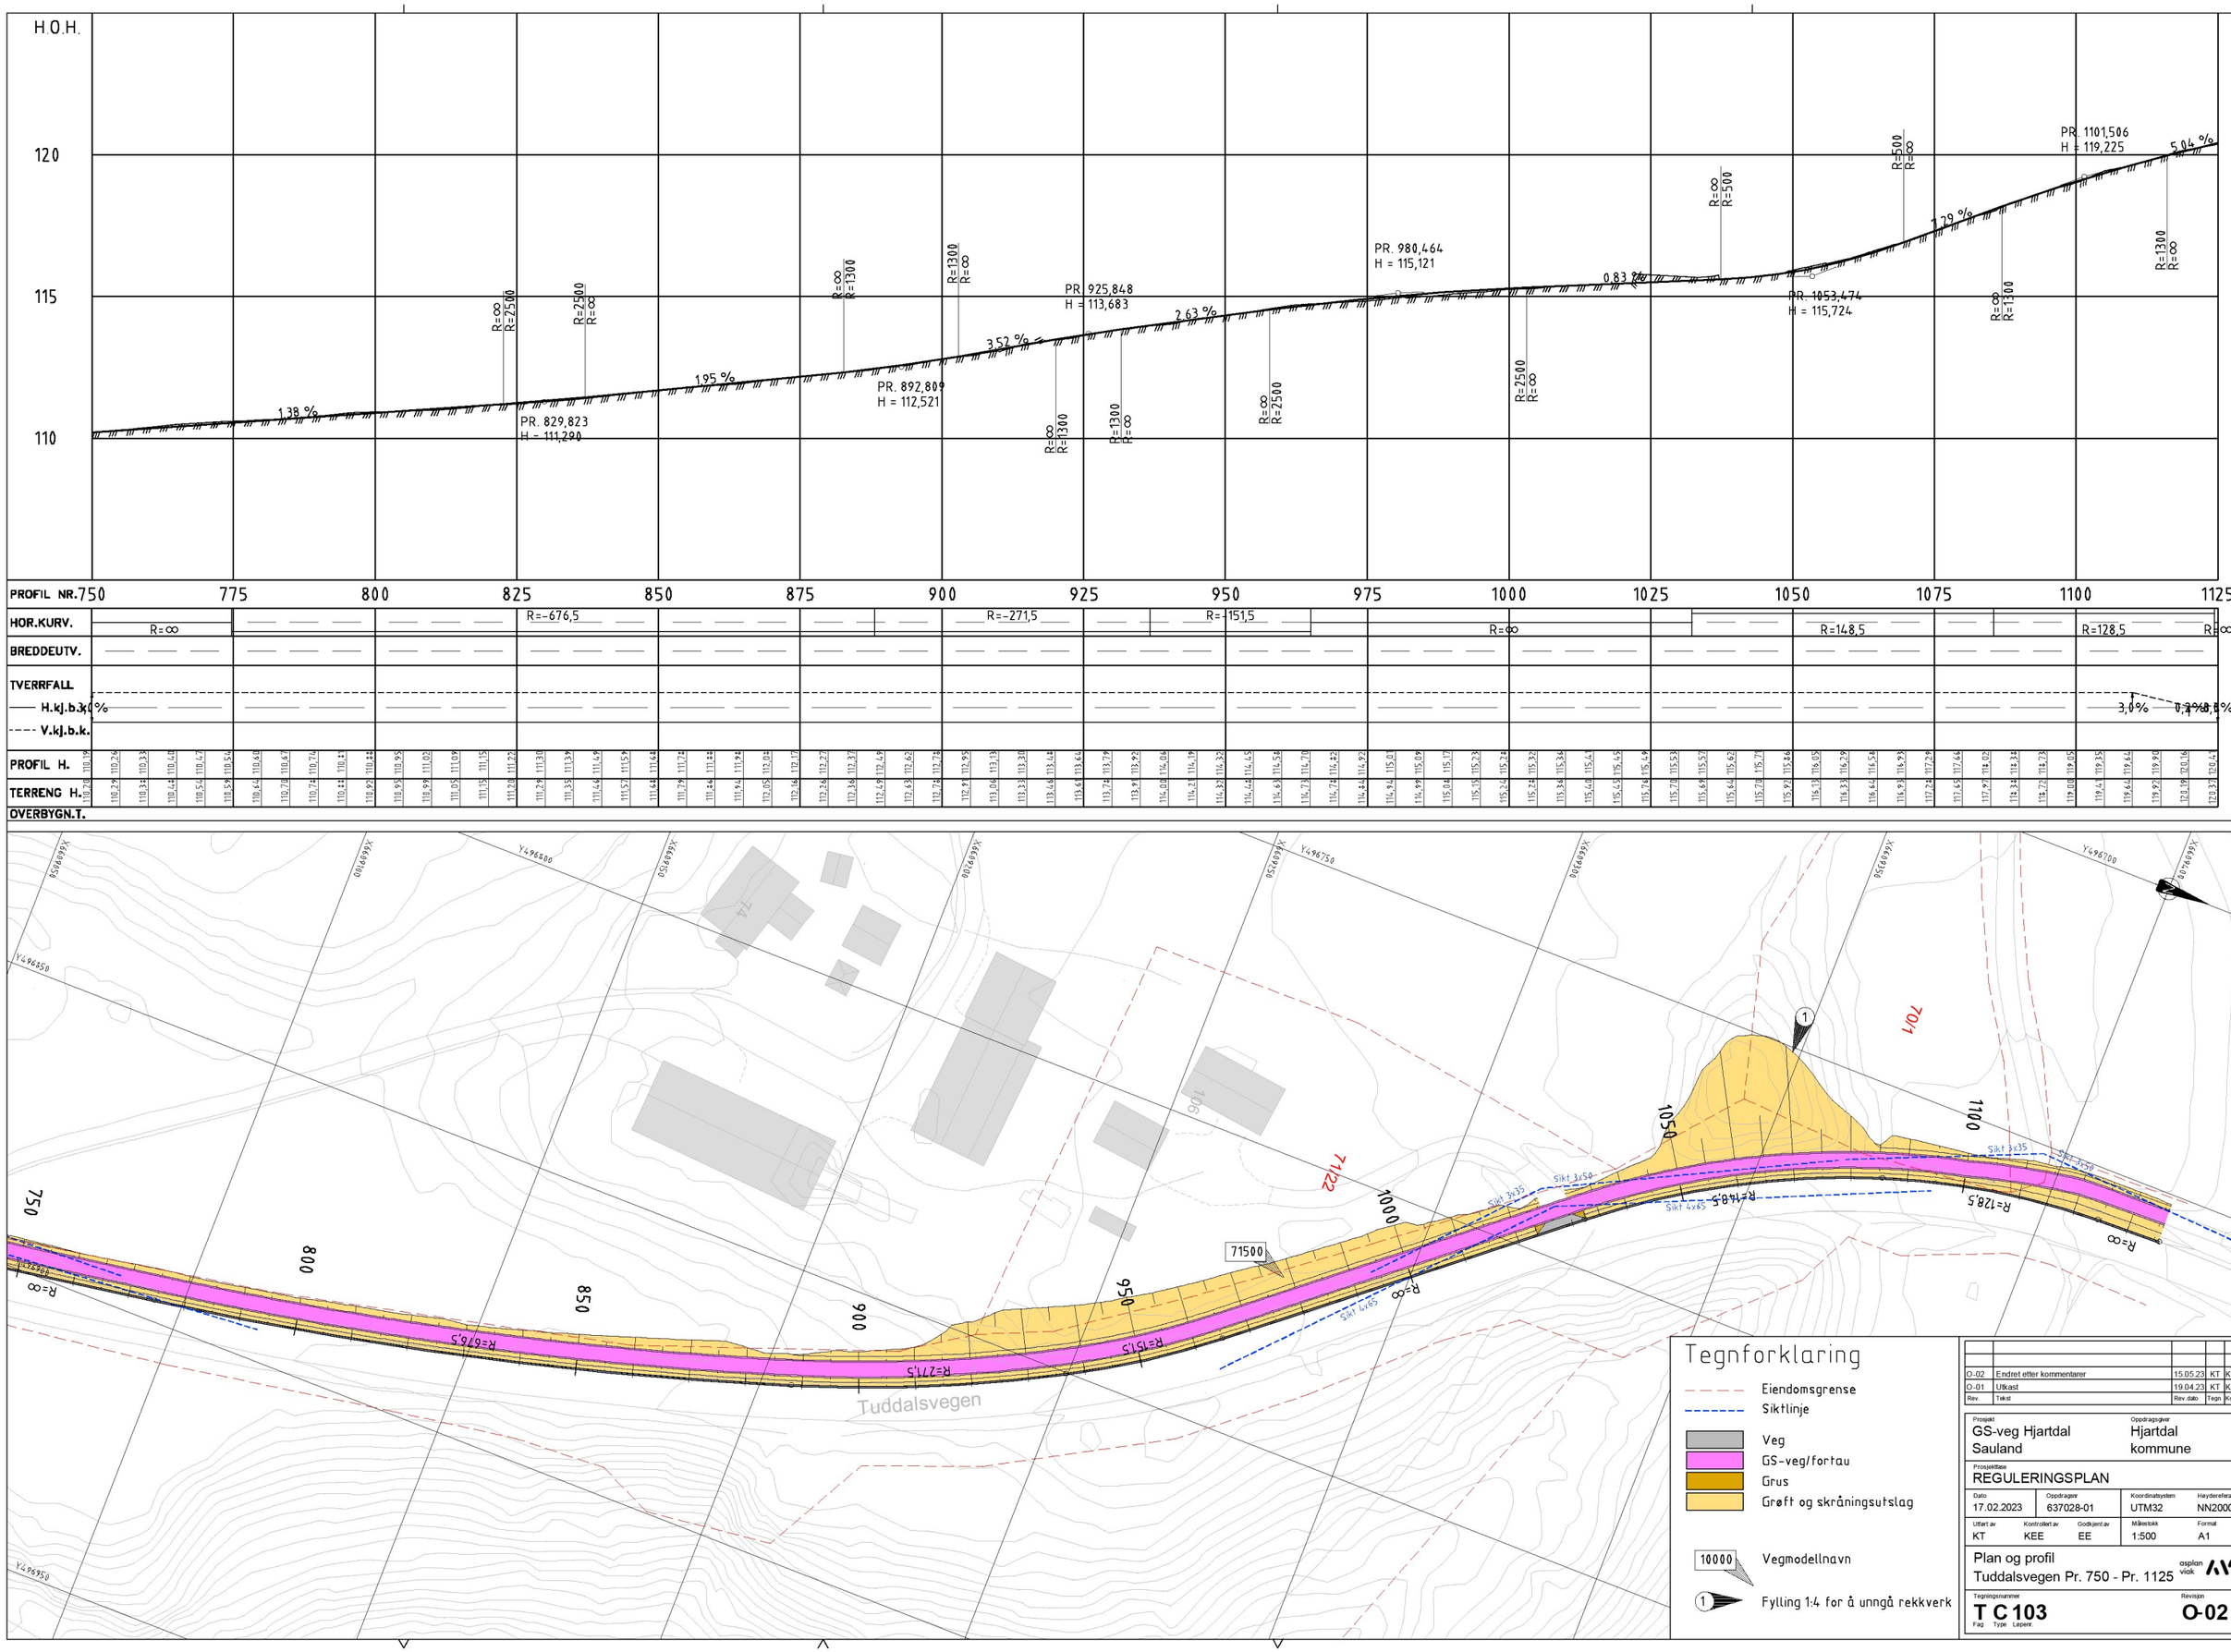

Tegnforklaring

- Eiendomsgrense
- Siktlinje
- Veg
- GS-veg/fortau
- Grus
- Grøft og skråningsutslag
- 10000 Vegmodellnavn
- 1 Fylling 1:4 for å unngå rekkverk

Rev.	Tekst	Rev.dato	Tegn	Kontr
O-02	Endret etter kommentarer	15.05.23	KT	KEE
O-01	Utkast	19.04.23	KT	KEE

Prosjekt: GS-veg Hjartdal Sauland		Oppdragsgiver: Hjartdal kommune	
Prosjektfase: REGULERINGSPLAN			
Dato: 17.02.2023	Oppdragsnr: 637028-01	Koordinatsystem: UTM32	Høydereferanse: NN2000
Utført av: KT	Kontrollert av: KEE	Godkjent av: EE	Målestokk: 1:500
			Format: A1

Plan og profil
Tuddalsvegen Pr. 750 - Pr. 1125


asplan viak

Tegningsnummer: T C 103 (Fag Type Løpenr.)

Revisjon: O-02


Typiske profil, fortau

M 1:25 (A1)

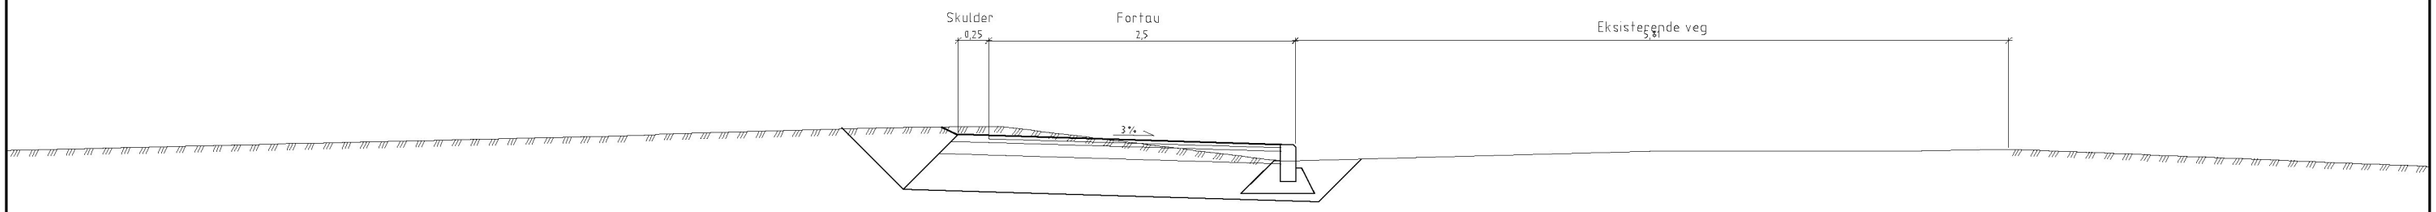

Typiske profil, Skjæring

M 1:25 (A1)

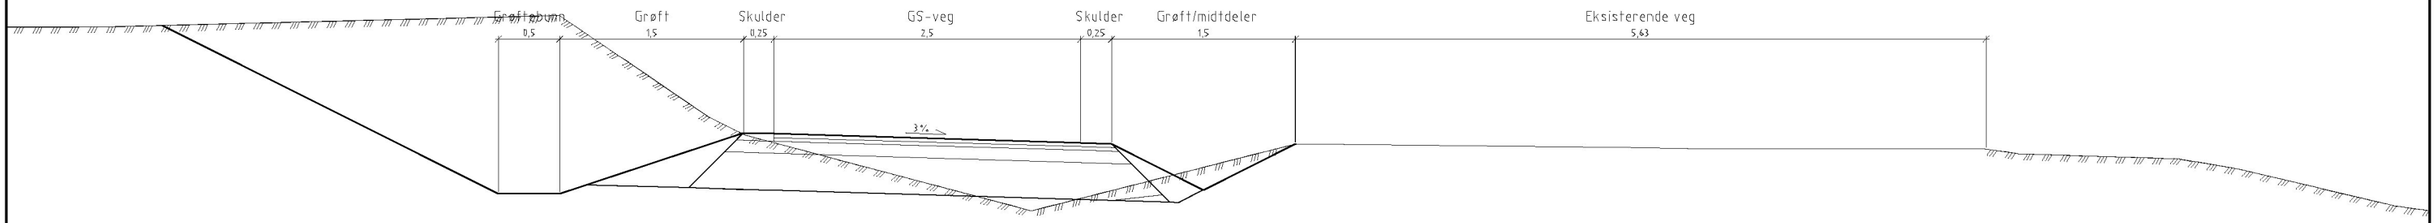

O-01	Utkast	22.05.23	KT	KEE
Rev.	Tekst	Rev.dato	Tegn	Kontr

Prosjekt: GS-veg Hjartdal Sauland		Oppdragsgiver: Hjartdal kommune	
Prosjektfase: REGULERINGSPLAN			
Dato: 22.05.2023	Oppdragsnr: 637028-01	Koordinatsystem: UTM32	Høydereferanse: NN2000
Utført av: KT	Kontrollert av: KEE	Godkjent av: EE	Målestokk: 1:25
			Format: A1

Normalprofiler
Typiske profil


asplan viak

Tegningsnummer: **T F 101** (Fag Type Løpenr.)

Revisjon: **O-01**


Typiske profil, fylling

M 1:25 (A1)

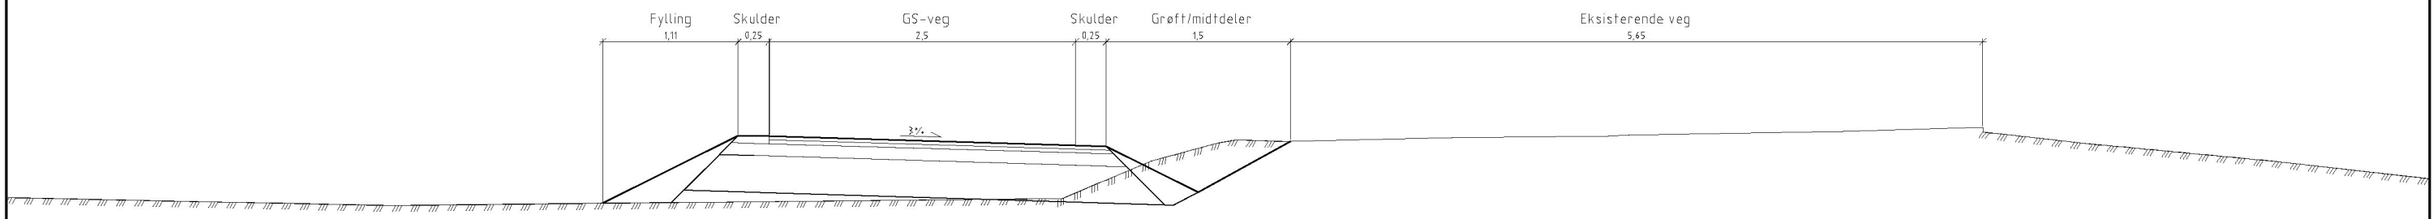

Typiske profil, støttemur

M 1:25 (A1)

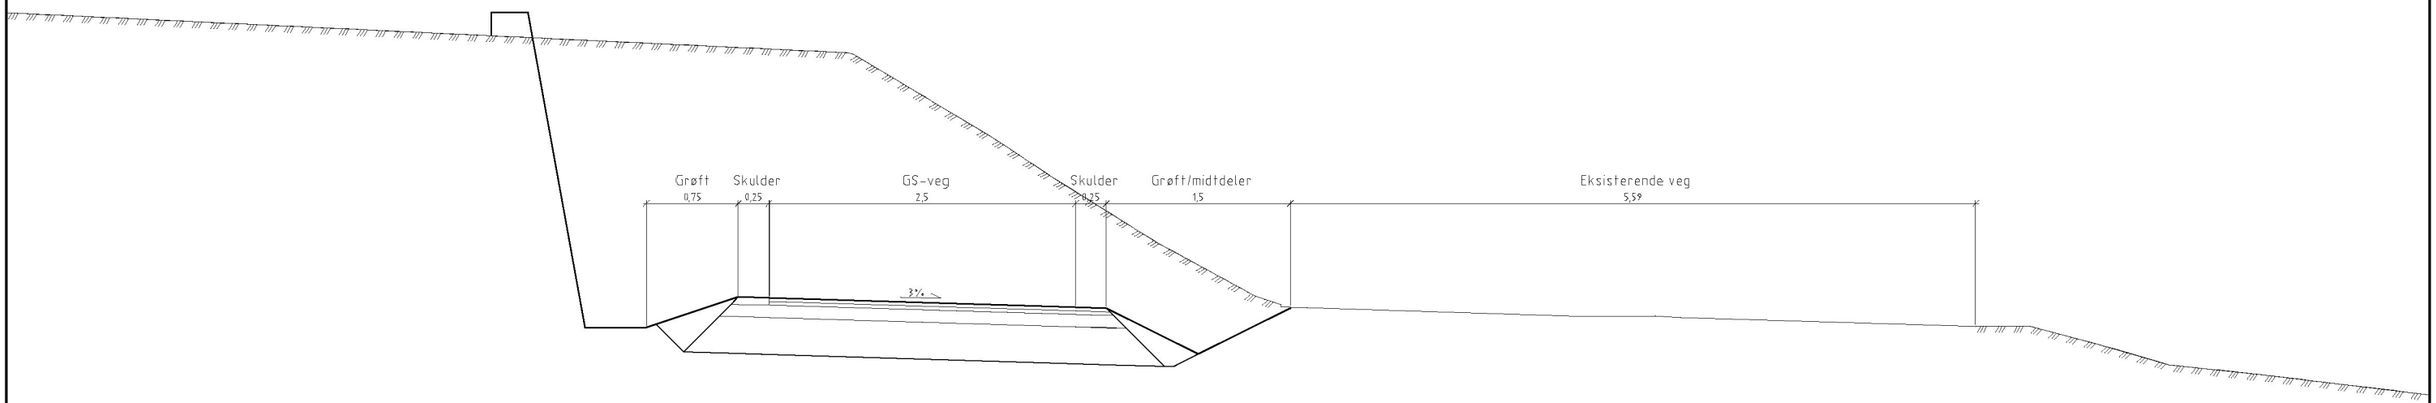

O-01	Utkast	22.05.23	KT	KEE
Rev.	Tekst	Rev.dato	Tegn	Kontr

Prosjekt: GS-veg Hjartdal Sauland		Oppdragsgiver: Hjartdal kommune	
Prosjektfase: REGULERINGSPLAN			
Dato: 22.05.2023	Oppdragsnr: 637028-01	Koordinatsystem: UTM32	Høydereferanse: NN2000
Utført av: KT	Kontrollert av: KEE	Godkjent av: EE	Målestokk: 1:25	Format: A1

Normalprofiler
Typiske profil

asplan viak

Tegningsnummer: **T F 102** (Fag Type Løpenr.)

Revisjon: **O-01**