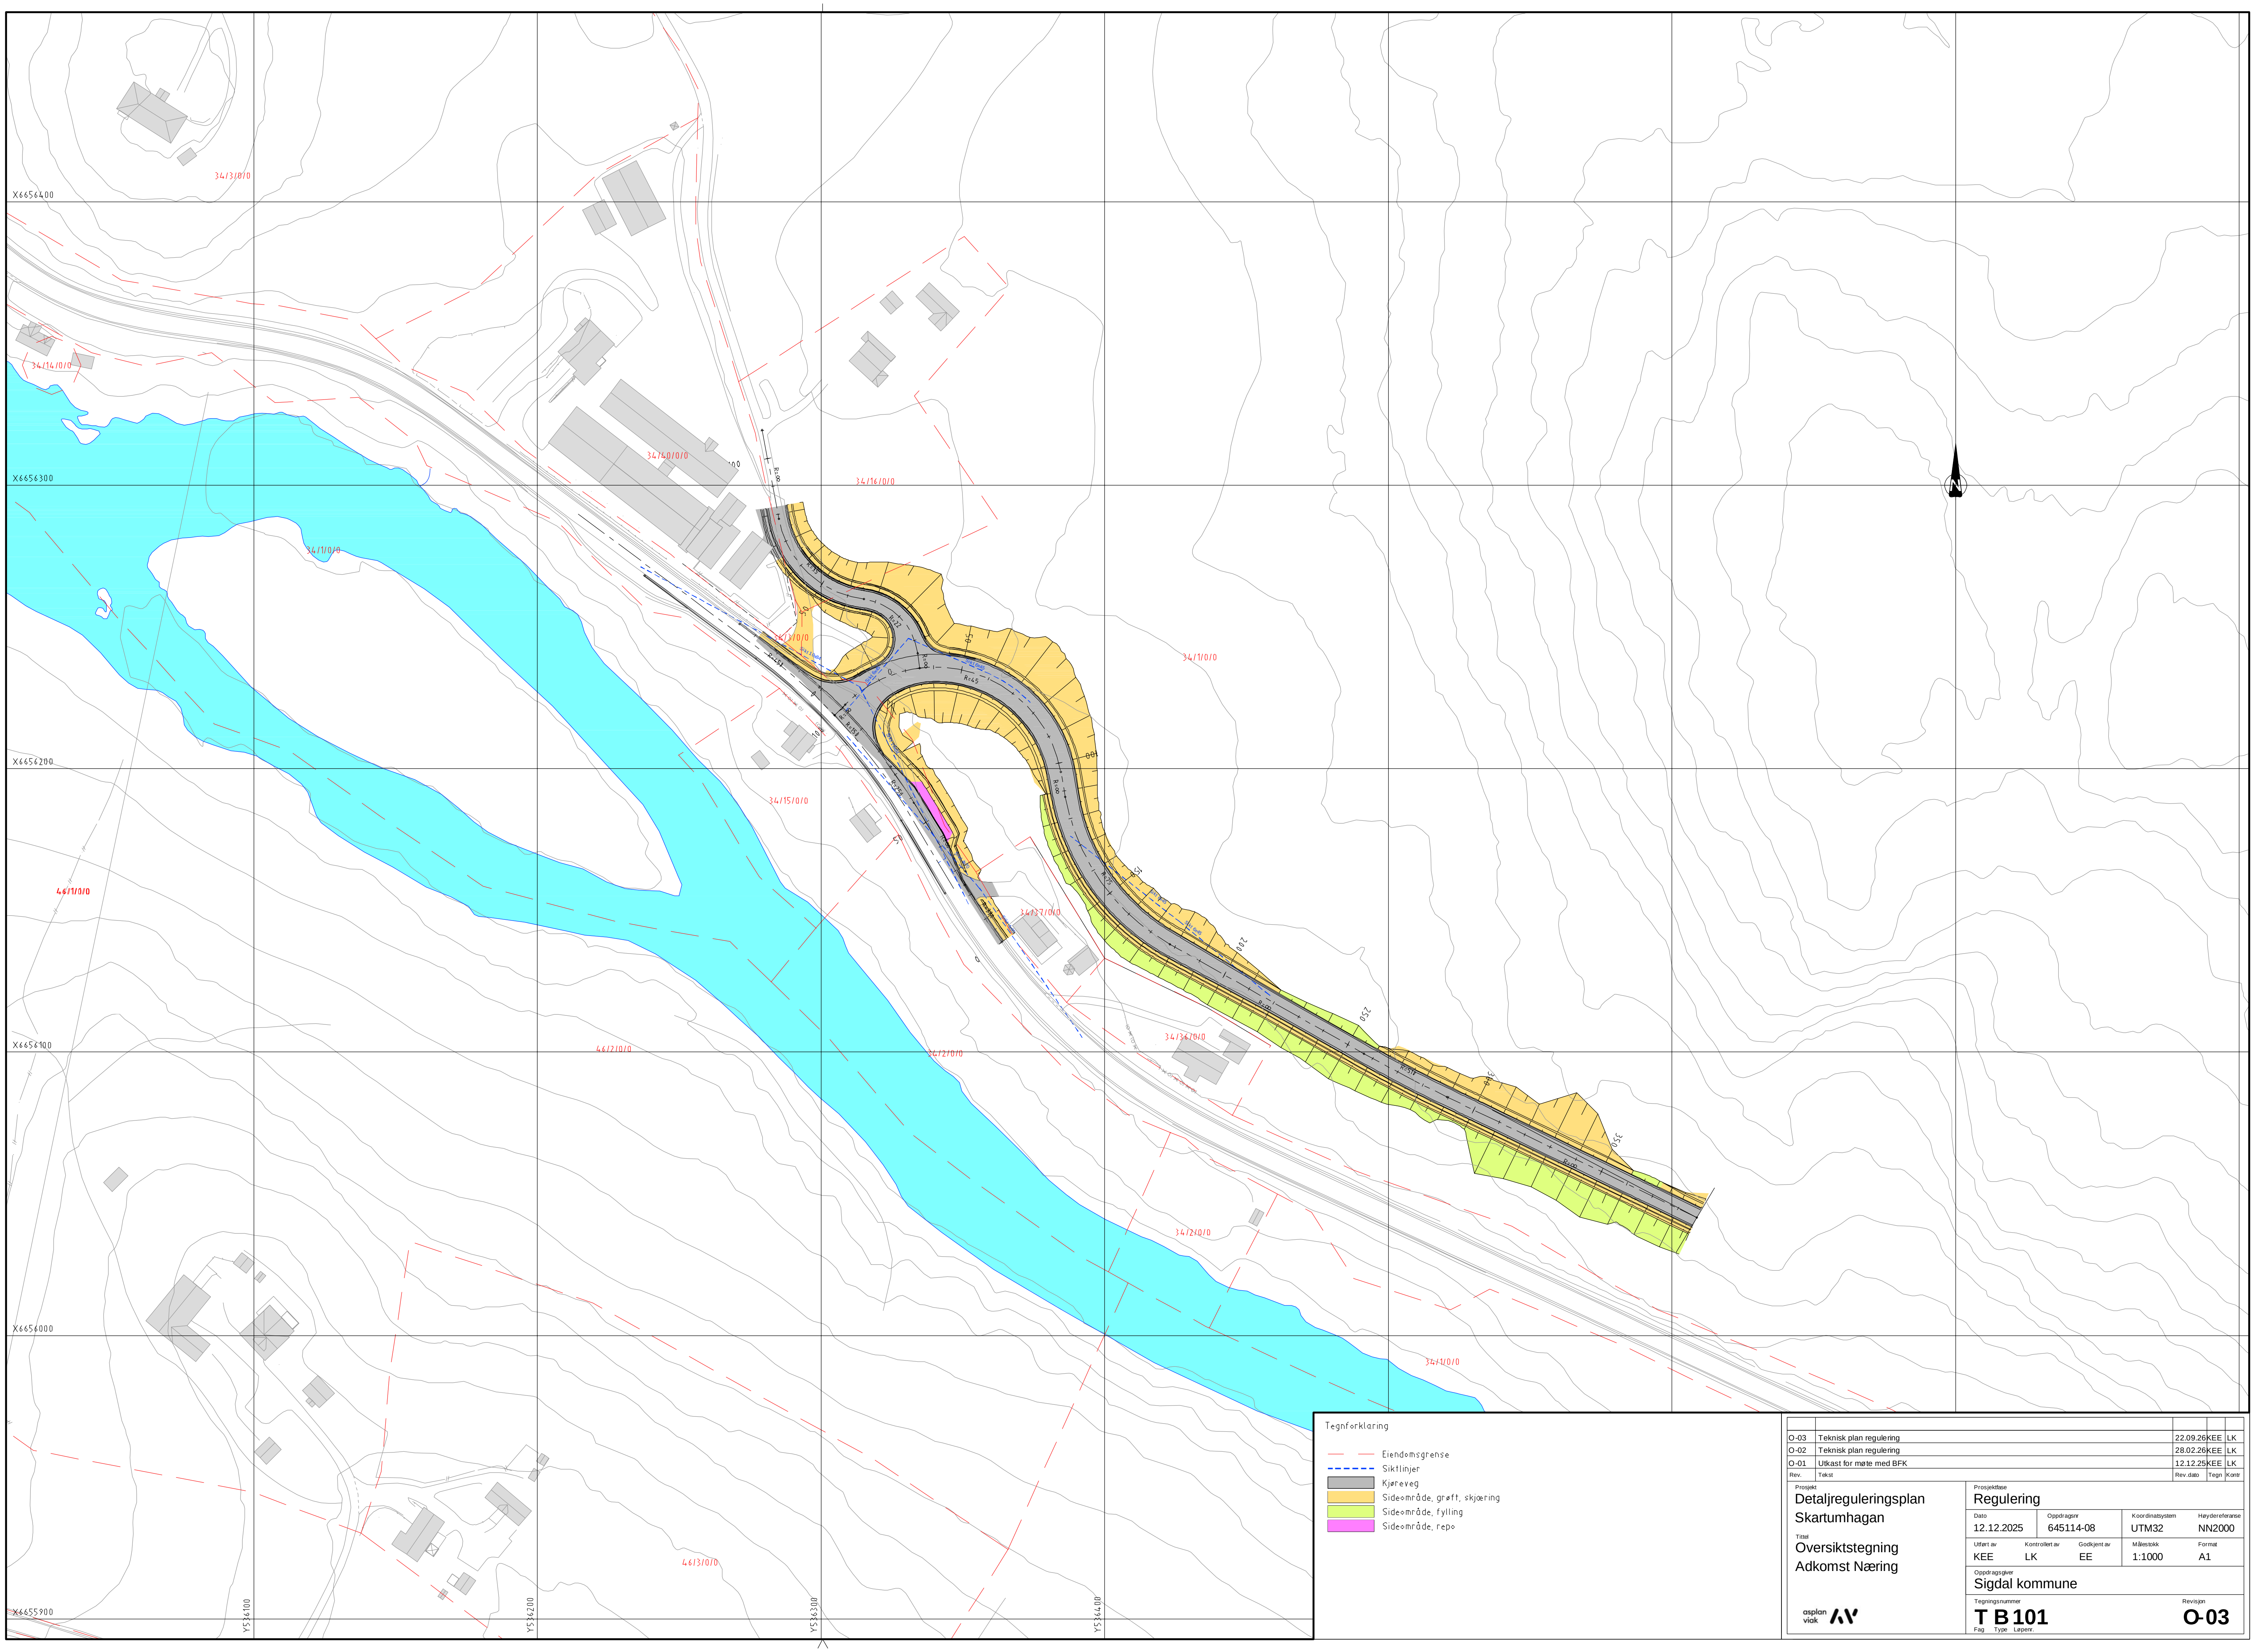


Tegnforklaring

- Eiendomsgrense
- Siktlinjer
- Kjøreveg
- Sideområde, grøft, skjæring
- Sideområde, fylling
- Sideområde, repo

Rev.	Tekst	Rev.dato	Tegn	Kontr
O-03	Teknisk plan regulering	22.09.26	KEE	LK
O-02	Teknisk plan regulering	28.02.26	KEE	LK
O-01	Utkast for møte med BFK	12.12.25	KEE	LK

Prosjekt
Detaljreguleringsplan Skartumhagan

Tittel
Oversiktstegning Adkomst Næring

Prosjektfase: Regulering

Dato	Oppdragsnr	Koordinatsystem	Høydereferanse
12.12.2025	645114-08	UTM32	NN2000


Utført av	Kontrollert av	Godkjent av	Målestokk	Format
KEE	LK	EE	1:1000	A1


Oppdragsgiver: Sigdal kommune

asplan viak

Tegningsnummer: T B 101 (Fag Type Løpenr.)

Revisjon: O-03

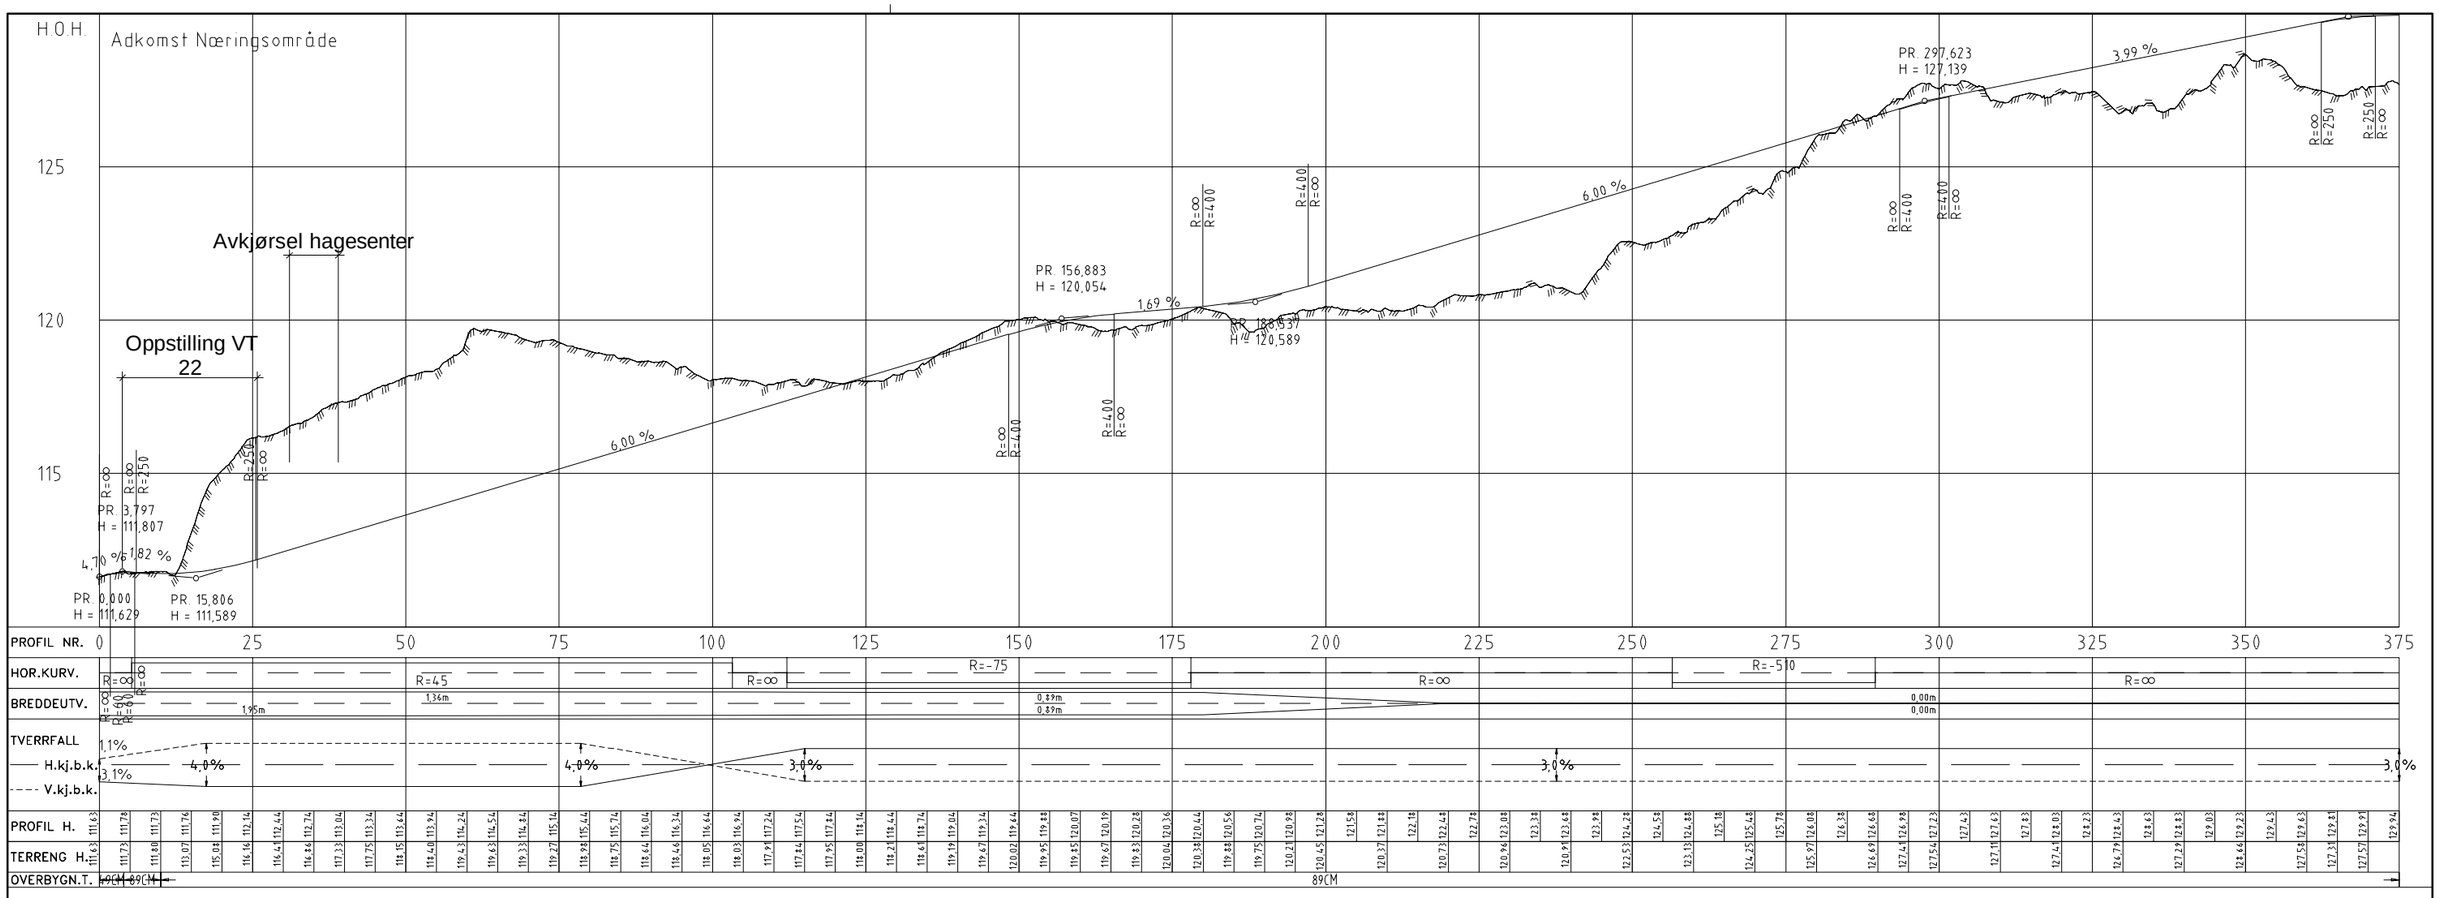

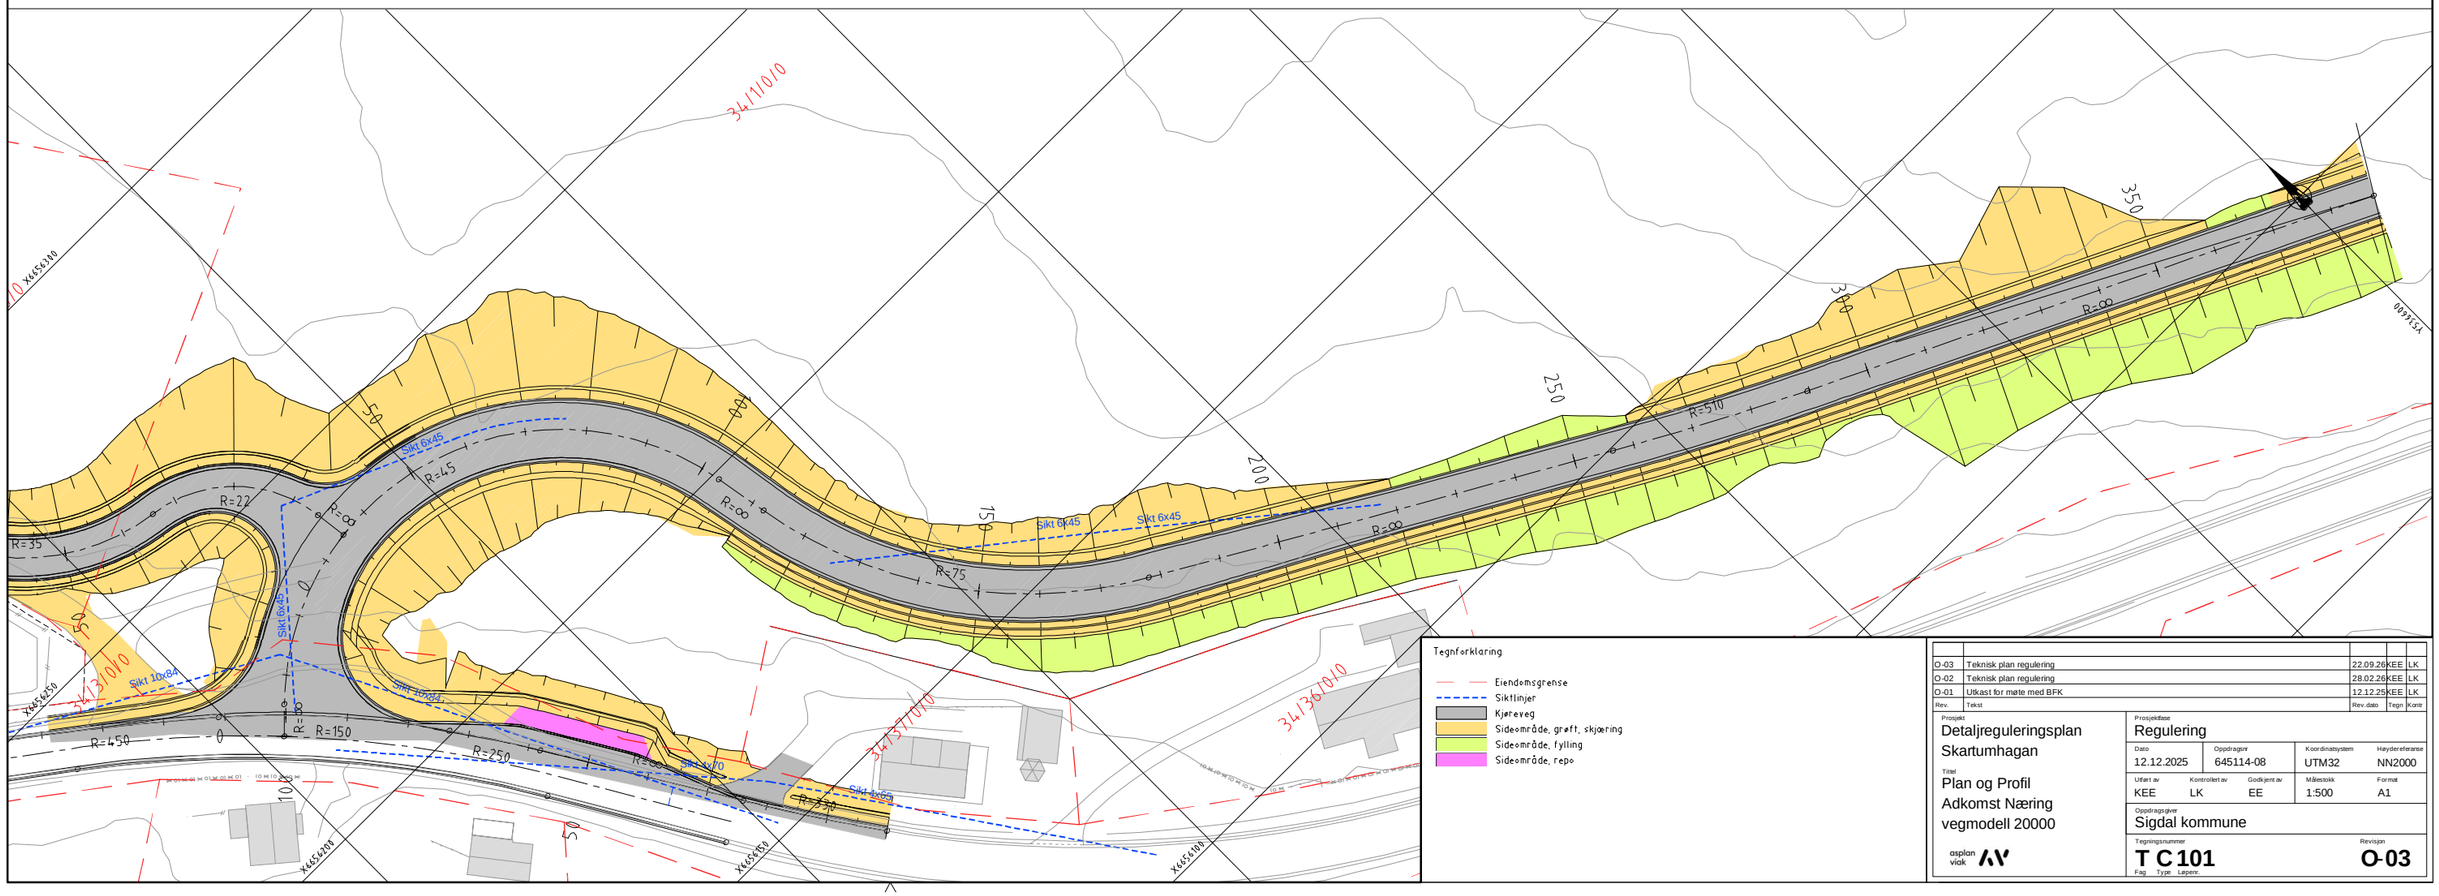

O-03	Teknisk plan regulering	22.09.26	KEE	LK
O-02	Teknisk plan regulering	28.02.26	KEE	LK
O-01	Utkast for møte med BFK	12.12.25	KEE	LK
Rev.	Tekst	Rev.dato	Tegn	Kontr

Prosjekt: Detaljreguleringsplan Skartumhagan

Tittel: Plan og Profil Adkomst Næring vegmodell 20000

asplan viak

Prosjektfase: Regulering


Dato	Oppdragsnr	Koordinatsystem	Høydereferanse
12.12.2025	645114-08	UTM32	NN2000

Utført av	Kontrollert av	Godkjent av	Målestokk	Format
KEE	LK	EE	1:500	A1

Oppdragsgiver: Sigdal kommune

Tegningsnummer: T C 101 (Fag Type Løpenr.)

Revisjon: O-03

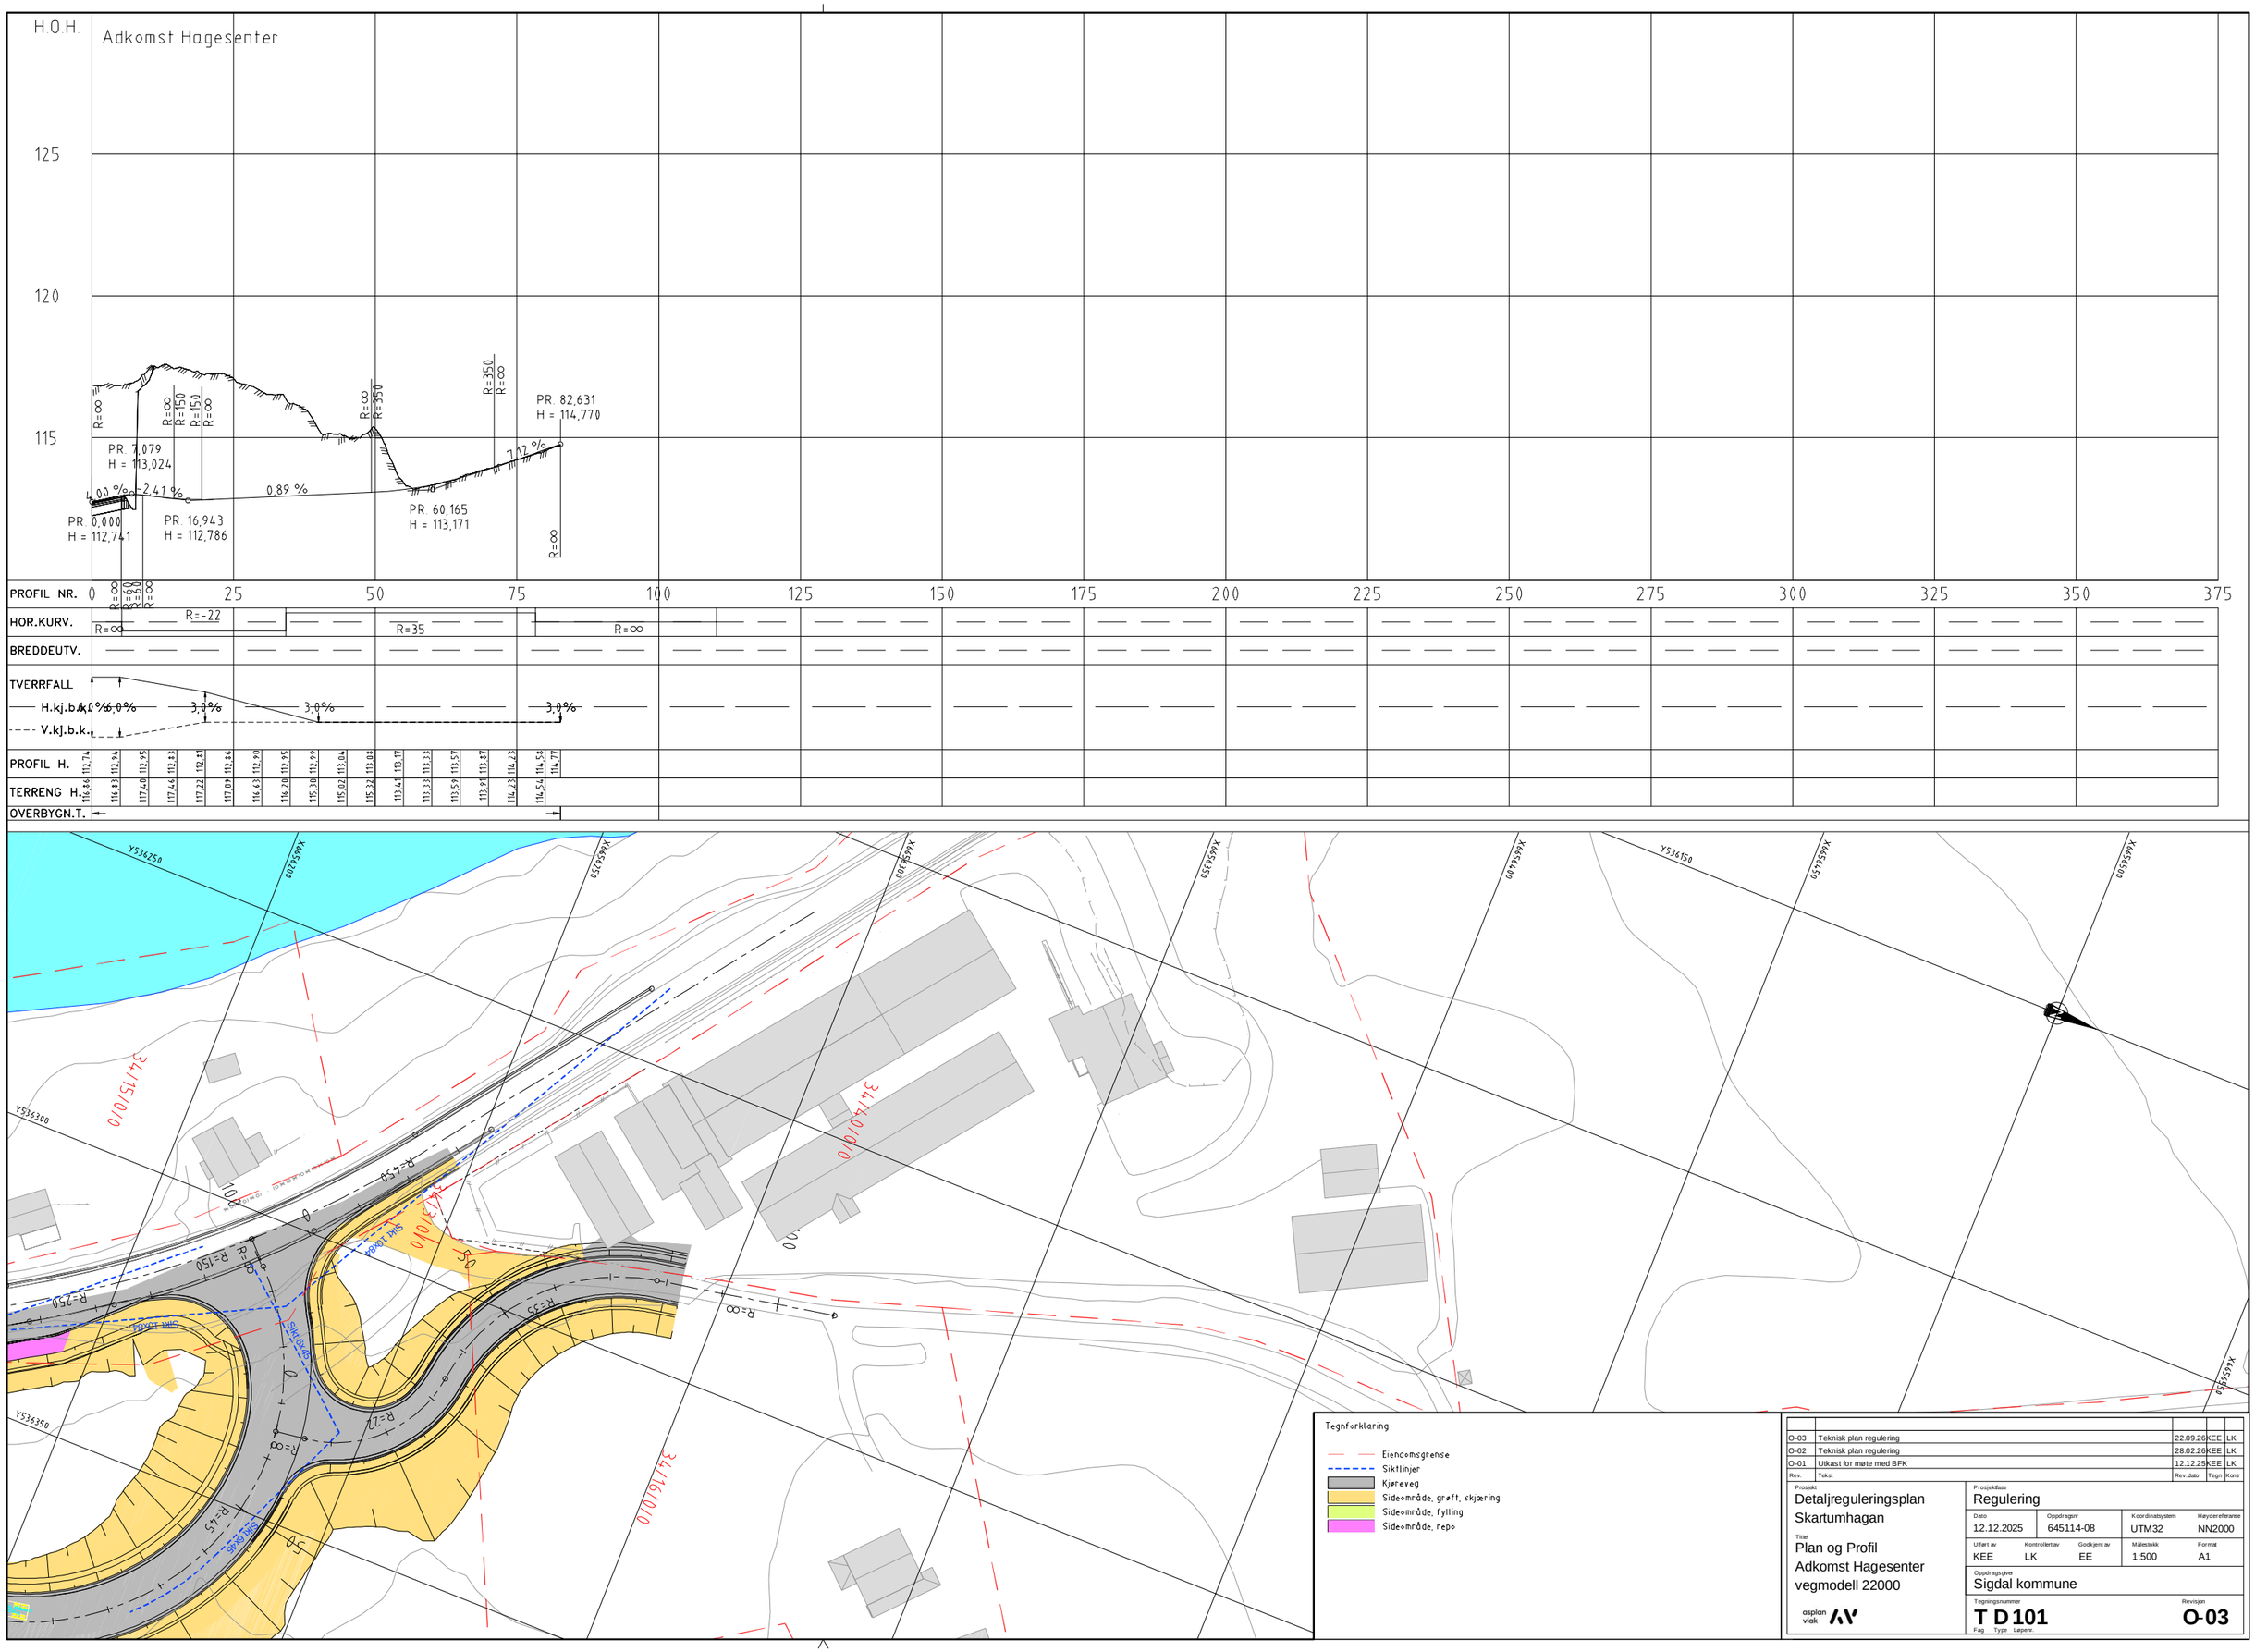

Tegnforklaring

- Eiendomsgrense
- Siktlinjer
- Kjøreveg
- Sideområde, grøft, skjæring
- Sideområde, fylling
- Sideområde, repo

Rev.	Tekst	Rev.dato	Tegn	Kontr
O-03	Teknisk plan regulering	22.09.26	KEE	LK
O-02	Teknisk plan regulering	28.02.26	KEE	LK
O-01	Utkast for møte med BFK	12.12.25	KEE	LK

Prosjekt: Detaljreguleringsplan Skartumhagan

Tittel: Plan og Profil Adkomst Hagesenter vegmodell 22000

asplan viak

Prosjektfase: Regulering

Dato	Oppdragsnr	Koordinatsystem	Høydereferanse
12.12.2025	645114-08	UTM32	NN2000


Utført av	Kontrollert av	Godkjent av	Målestokk	Format
KEE	LK	EE	1:500	A1

Oppdragsgiver: Sigdal kommune


Tegningsnummer: T D 101 (Fag Type Løpenr.)

Revisjon: O-03


Normalprofil - Adkomst Nøringsfelt, jordskjæring
M 1:100

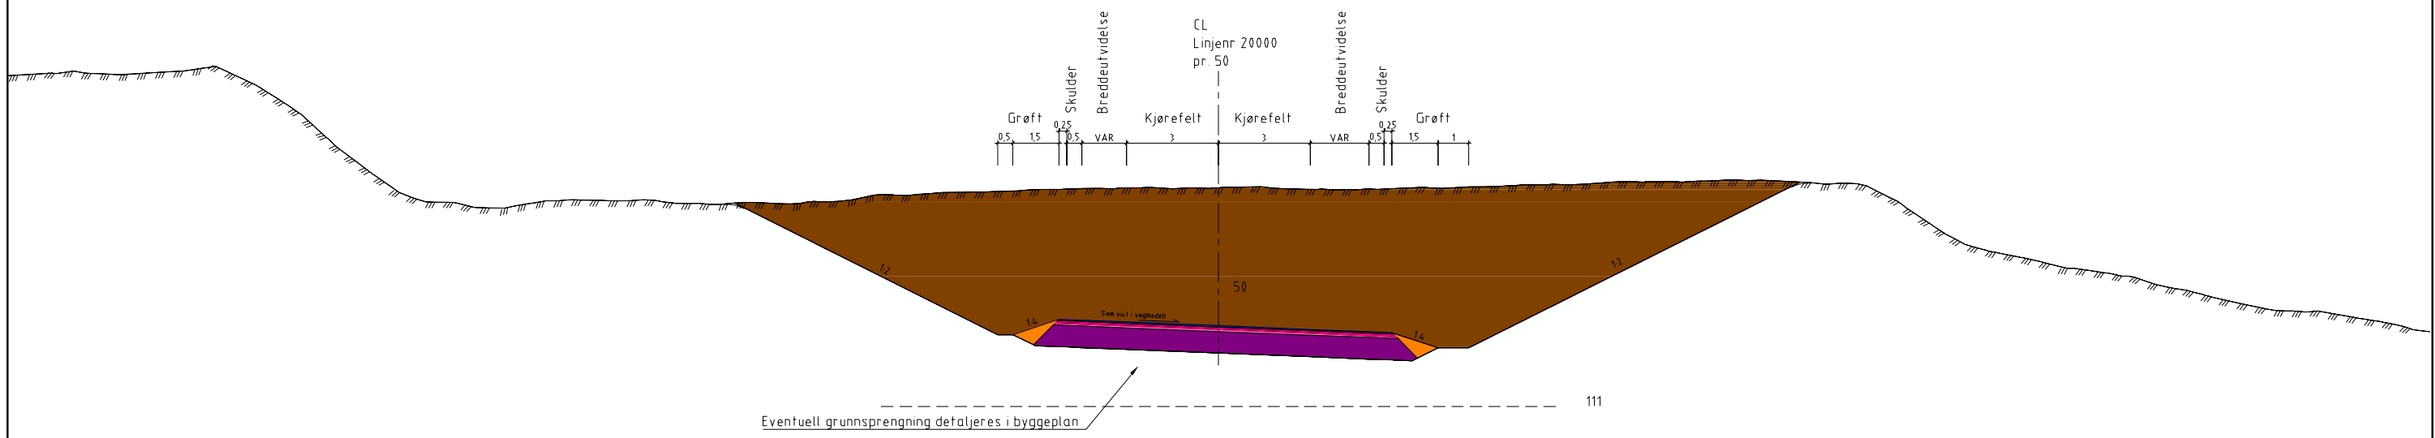

Normalprofil - Adkomst Nøringsfelt, fyllingsgrøft
M 1:100

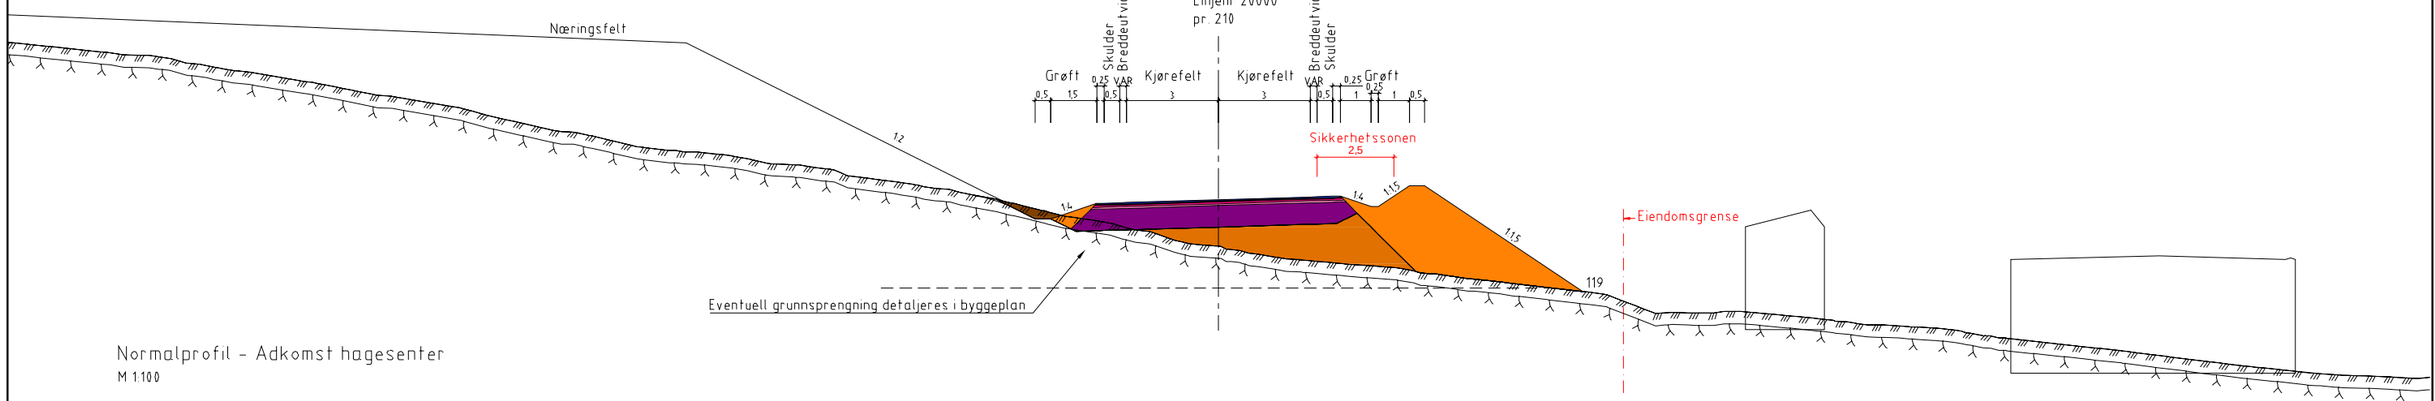

Normalprofil - Adkomst hagesenter
M 1:100

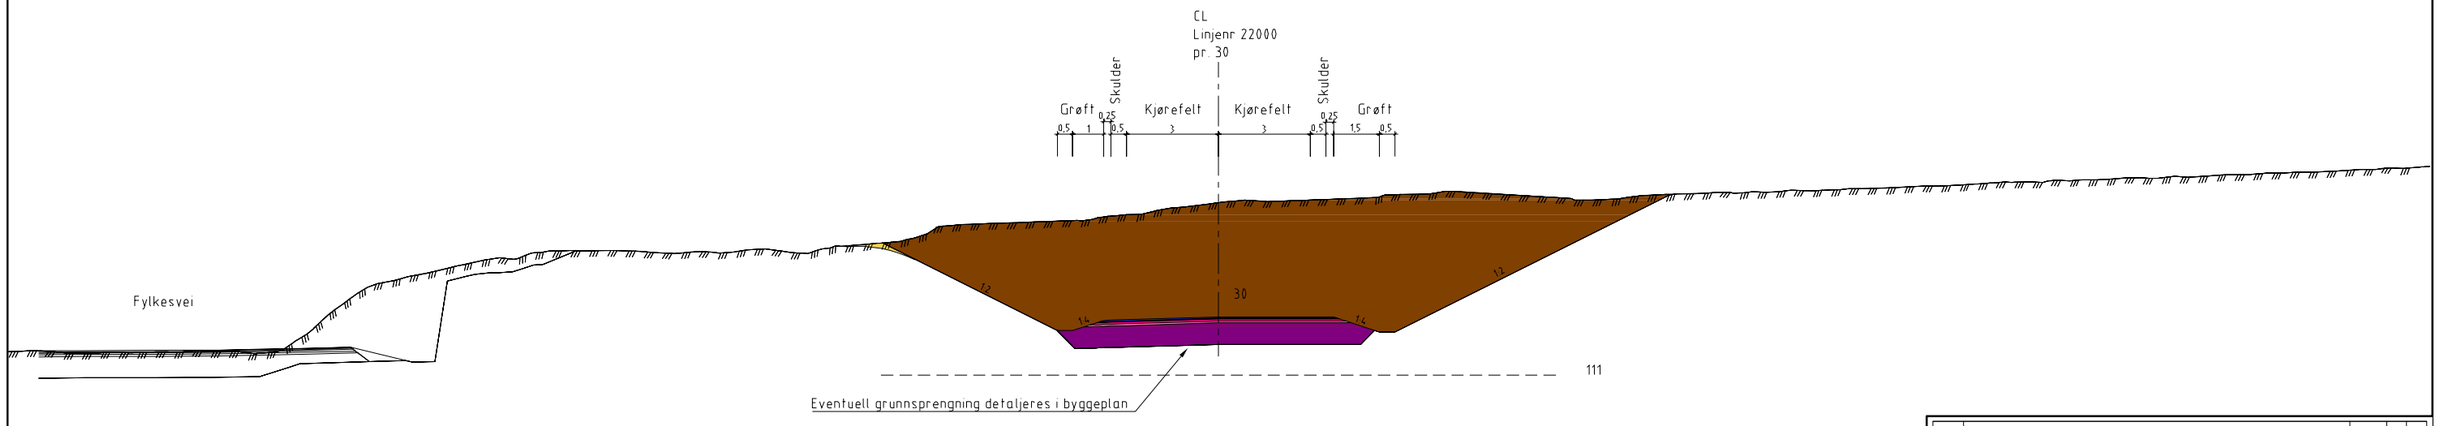

Rev.	Tekst	Rev.dato	Tegn	Kontr
O-03	Teknisk plan regulering	22.09.26	KEE	LK
O-02	Teknisk plan regulering	28.02.26	KEE	LK
O-01	Utkast for møte med BFK	12.12.25	KEE	LK

Prosjekt: Detaljreguleringsplan Skartumhagan

Tittel: Normalprofil Adkomst næring

Prosjektfase: Regulering

Dato	Oppdragsnr	Koordinatsystem	Høydereferanse
12.12.2025	645114-08	UTM32	NN2000

Utført av	Kontrollert av	Godkjent av	Målestokk	Format
KEE	LK	EE	1:100	A1

Oppdragsgiver: Sigdal kommune


asplan viak

Tegningsnummer: T F 101 (Fag Type Løpenr.)

Revisjon: O-03

Normalprofil - Busslomme, Repo

M 1:100

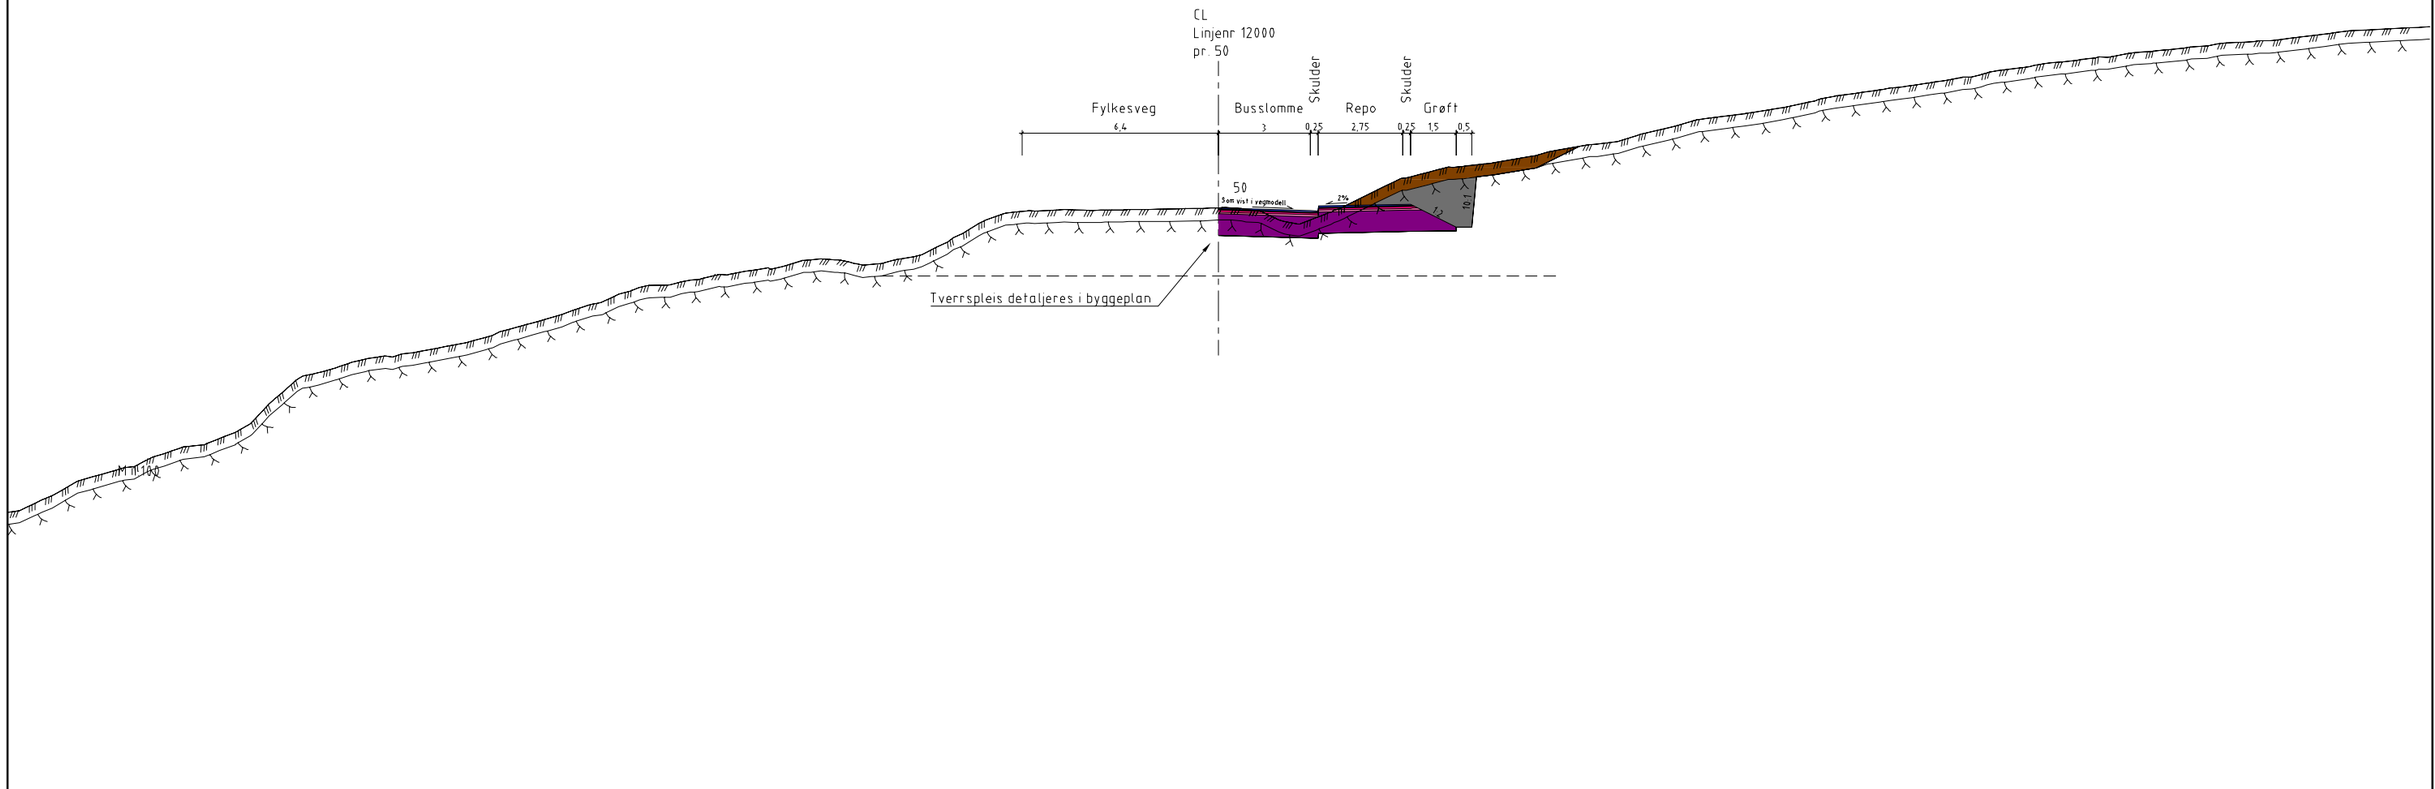

Rev.	Tekst	Rev.dato	Tegn	Kontr
O-02	Teknisk plan regulering	28.02.26	KEE	LK
O-01	Utkast for møte med BFK	12.12.25	KEE	LK

Prosjekt
Detaljreguleringsplan
Skartumhagan

Tittel
Normalprofil
Busslomme

asplan viak

Prosjektfase
Regulering


Dato	Oppdragsnr	Koordinatsystem	Høydereferanse
12.12.2025	645114-08	UTM32	NN2000


Utført av	Kontrollert av	Godkjent av	Målestokk	Format
KEE	LK	EE	1:100	A1


Oppdragsgiver
Sigdal kommune


Tegningsnummer
T F 102
Fag Type Løpenr.

Revisjon
O-02

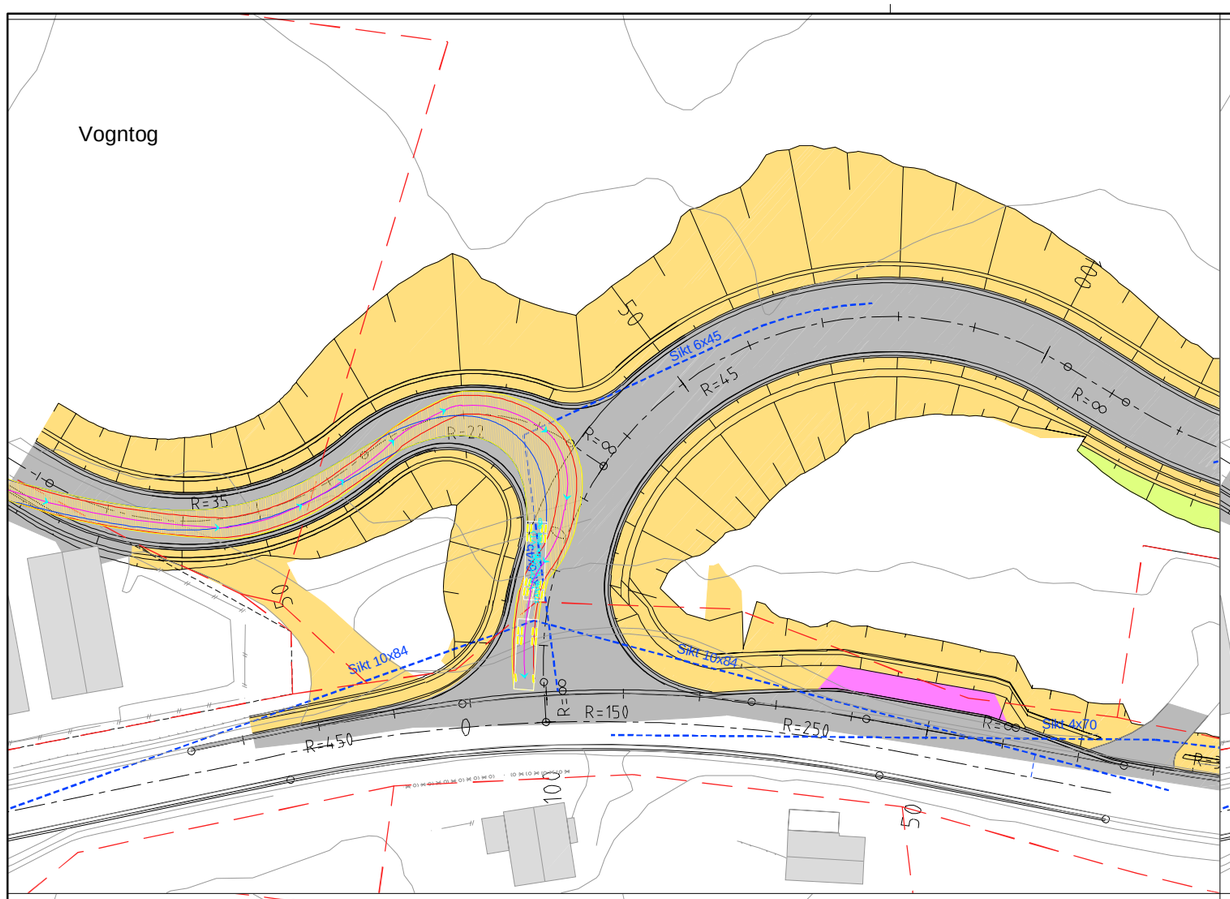

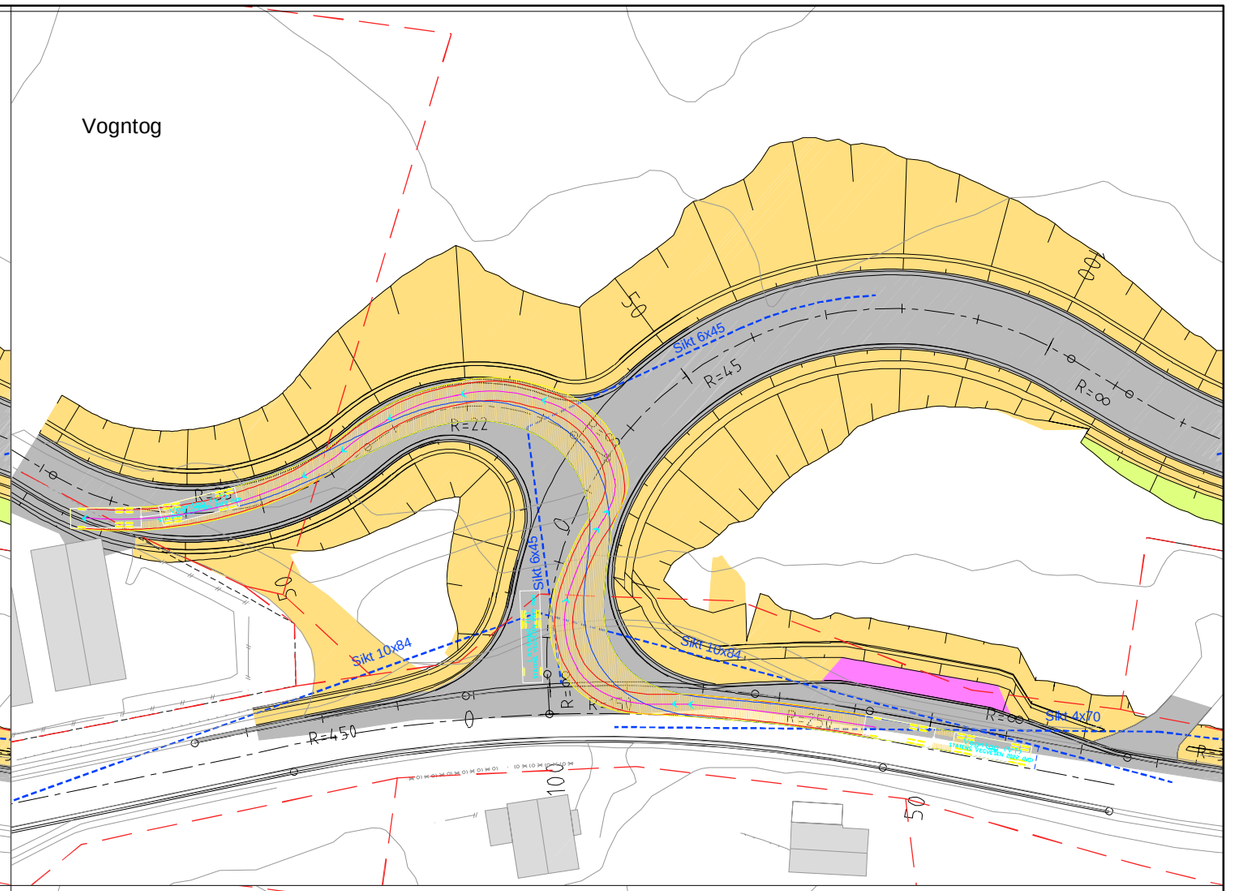

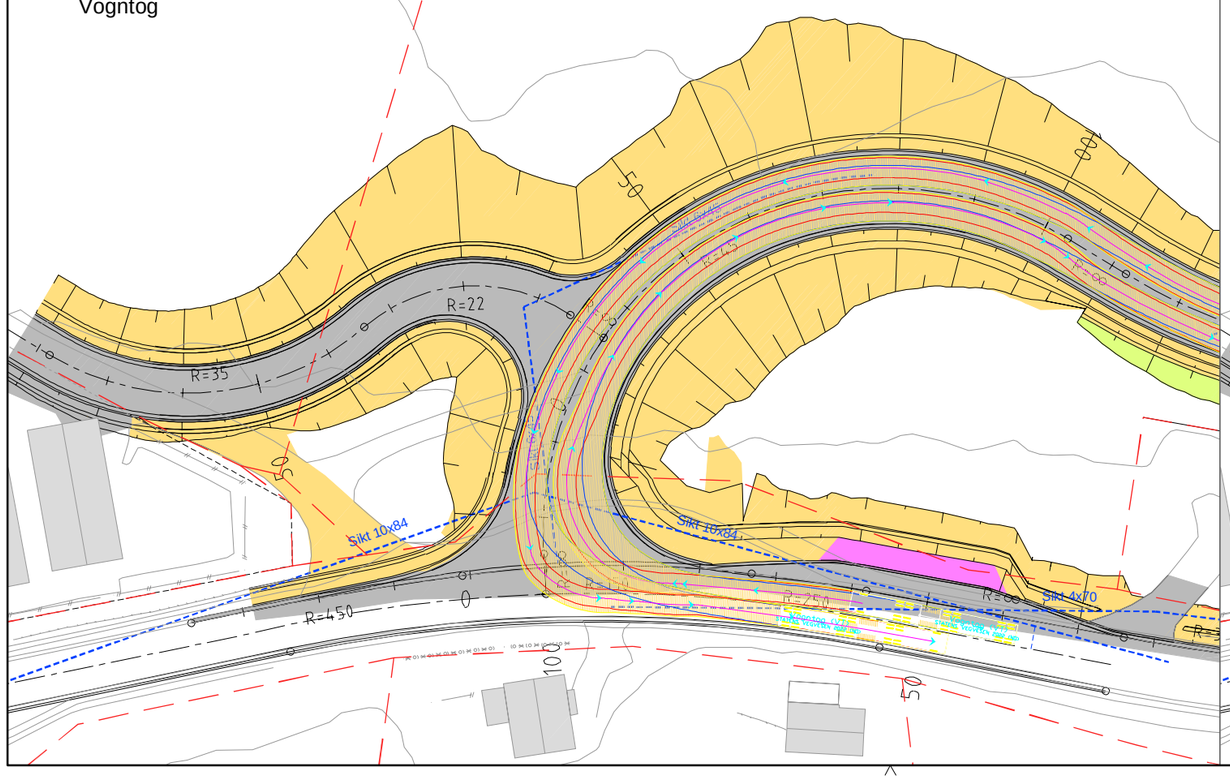

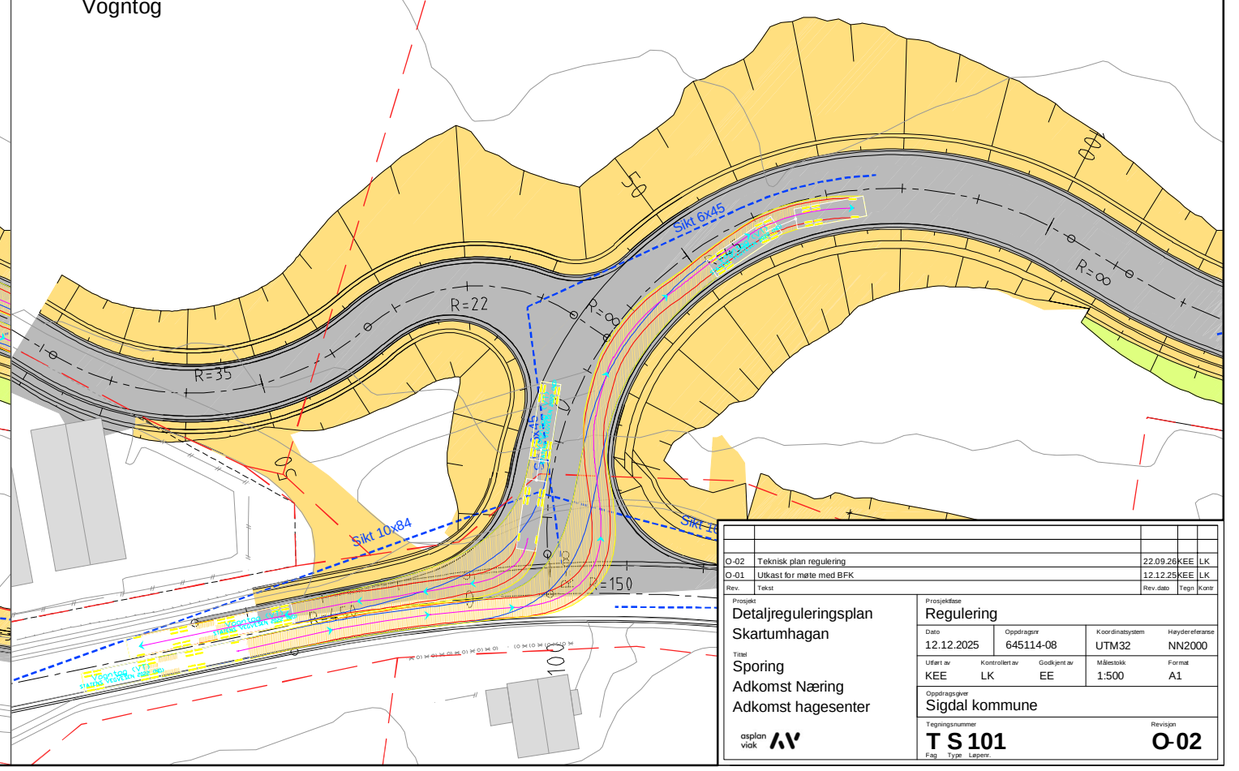

Rev.	Tekst	Rev.dato	Tegn	Kontr
O-02	Teknisk plan regulering	22.09.26	KEE	LK
O-01	Utkast for møte med BFK	12.12.25	KEE	LK

Prosjekt
Detaljreguleringsplan
Skartumhagan

Tittel
Sporing
Adkomst Næring
Adkomst hagesenter

asplan viak

Prosjektfase
Regulering

Dato	Oppdragsnr	Koordinatsystem	Høydereferanse
12.12.2025	645114-08	UTM32	NN2000

Utført av	Kontrollert av	Godkjent av	Målestokk	Format
KEE	LK	EE	1:500	A1

Oppdragsgiver
Sigdal kommune

Tegningsnummer
T S 101
Fag Type Løpenr.

Revisjon
O-02