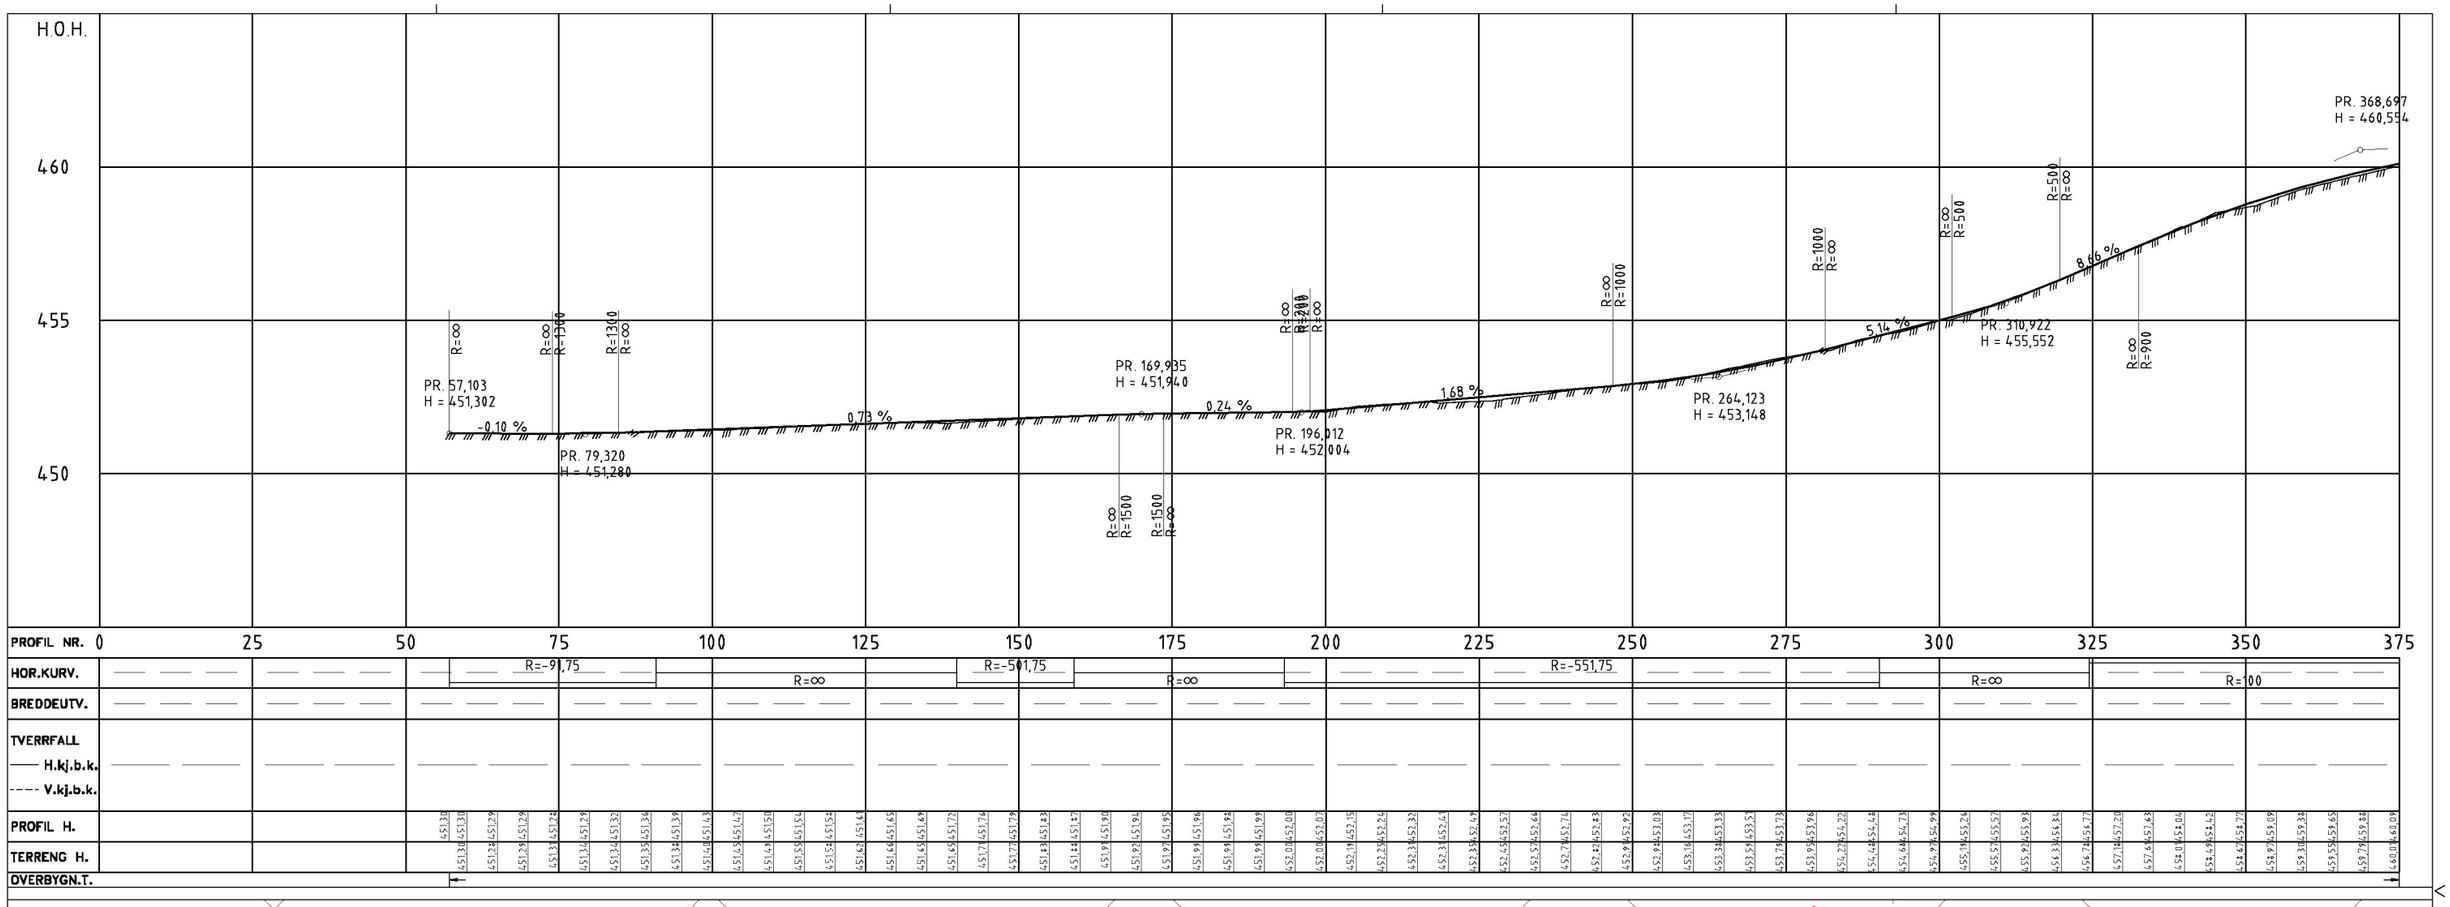
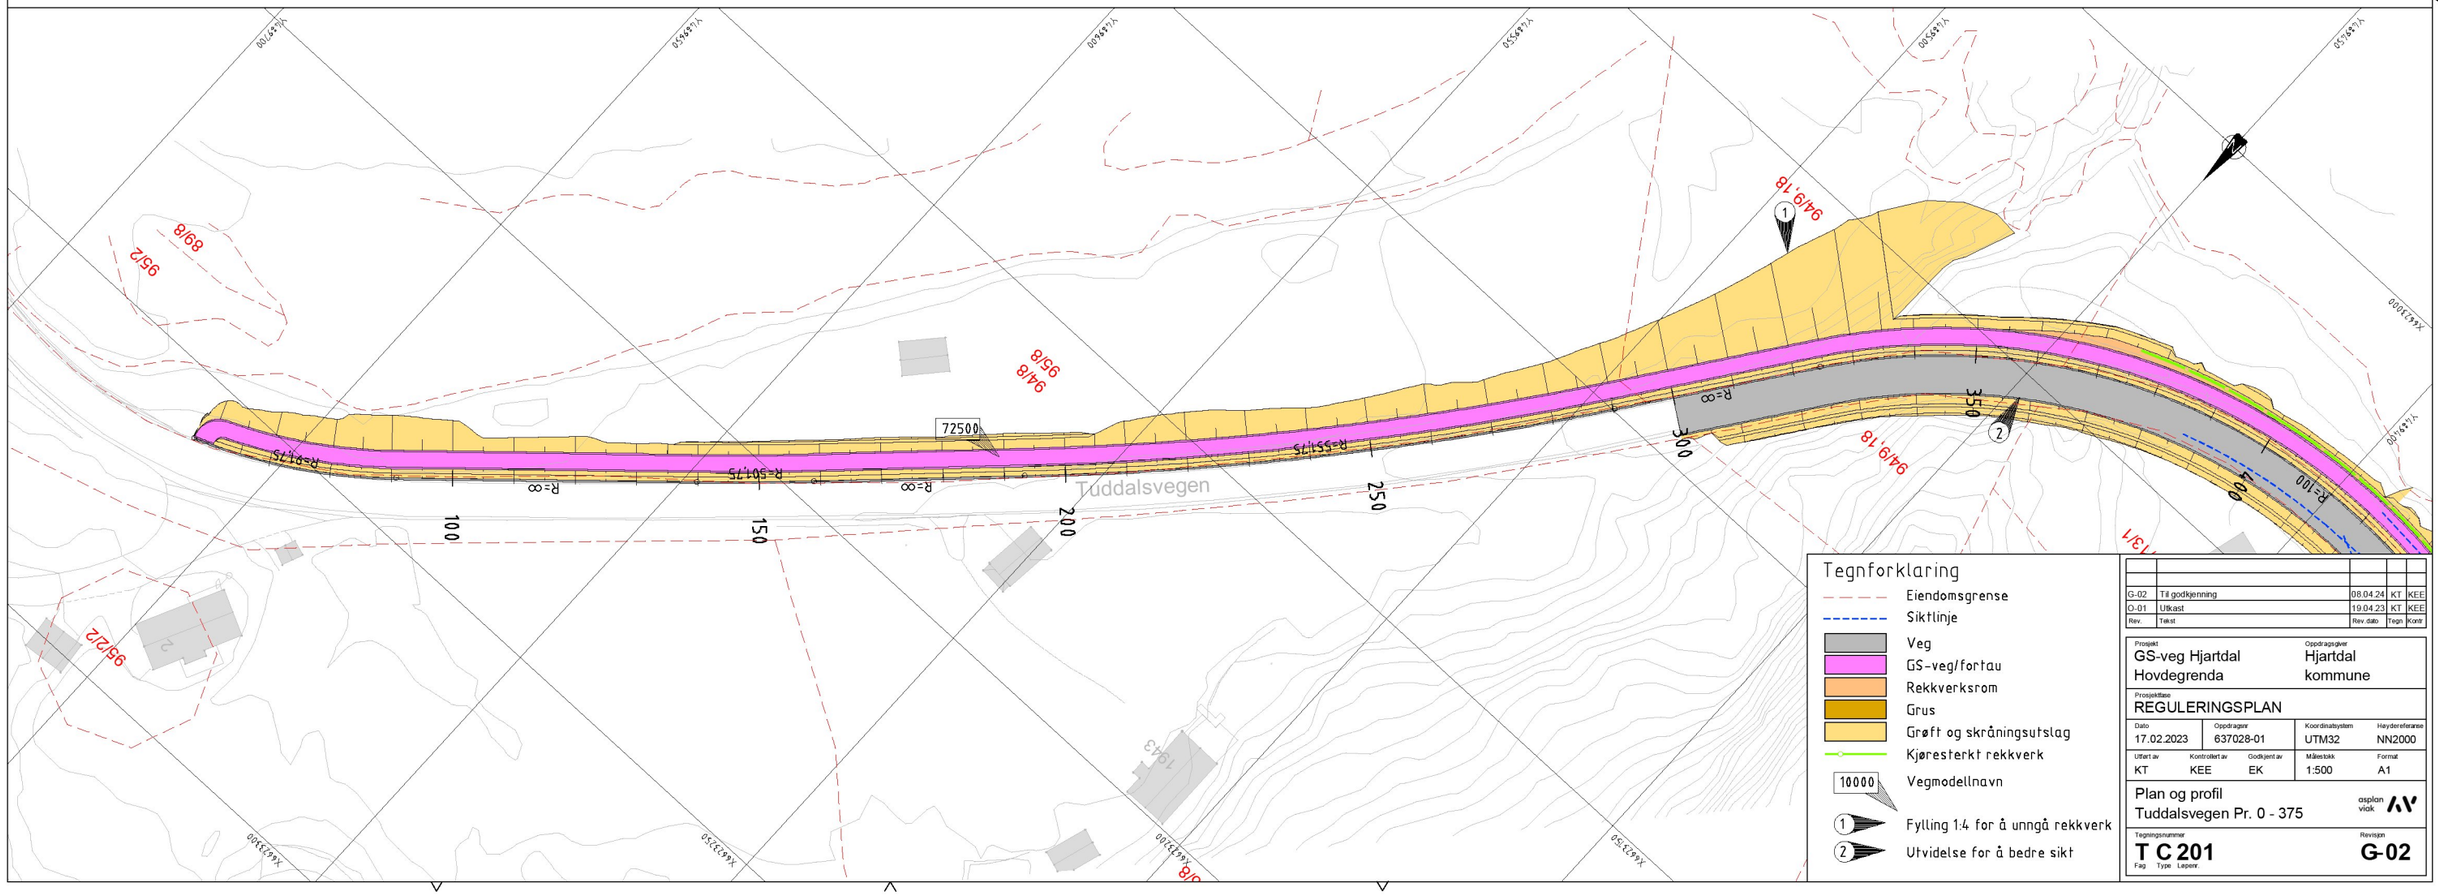



| Rev. | Tekst | Rev.dato | Tegn | Kontr |
|---|---|---|---|---|
| G-02 | Til godkjenning | 08.04.24 | KT | KEE |
| O-01 | Utkast | 19.04.23 | KT | KEE |


| | | | |
|---|---|---|---|
| Prosjekt: GS-veg Hjartdal Hovdegrenda | | Oppdragsgiver: Hjartdal kommune | |
| Prosjektfase: REGULERINGSPLAN | | | |
| Dato: 17.02.2023 | Oppdragsnr: 637028-01 | Koordinatsystem: UTM32 | Høydereferanse: NN2000 |
| Utført av: KT | Kontrollert av: KEE | Godkjent av: EK | Målestokk: 1:500 | Format: A1 |

Plan og profil
Tuddalsvegen Pr. 0 - 375

asplan viak

Tegningsnummer: **T C 201** (Fag Type Løpenr.)

Revisjon: **G-02**

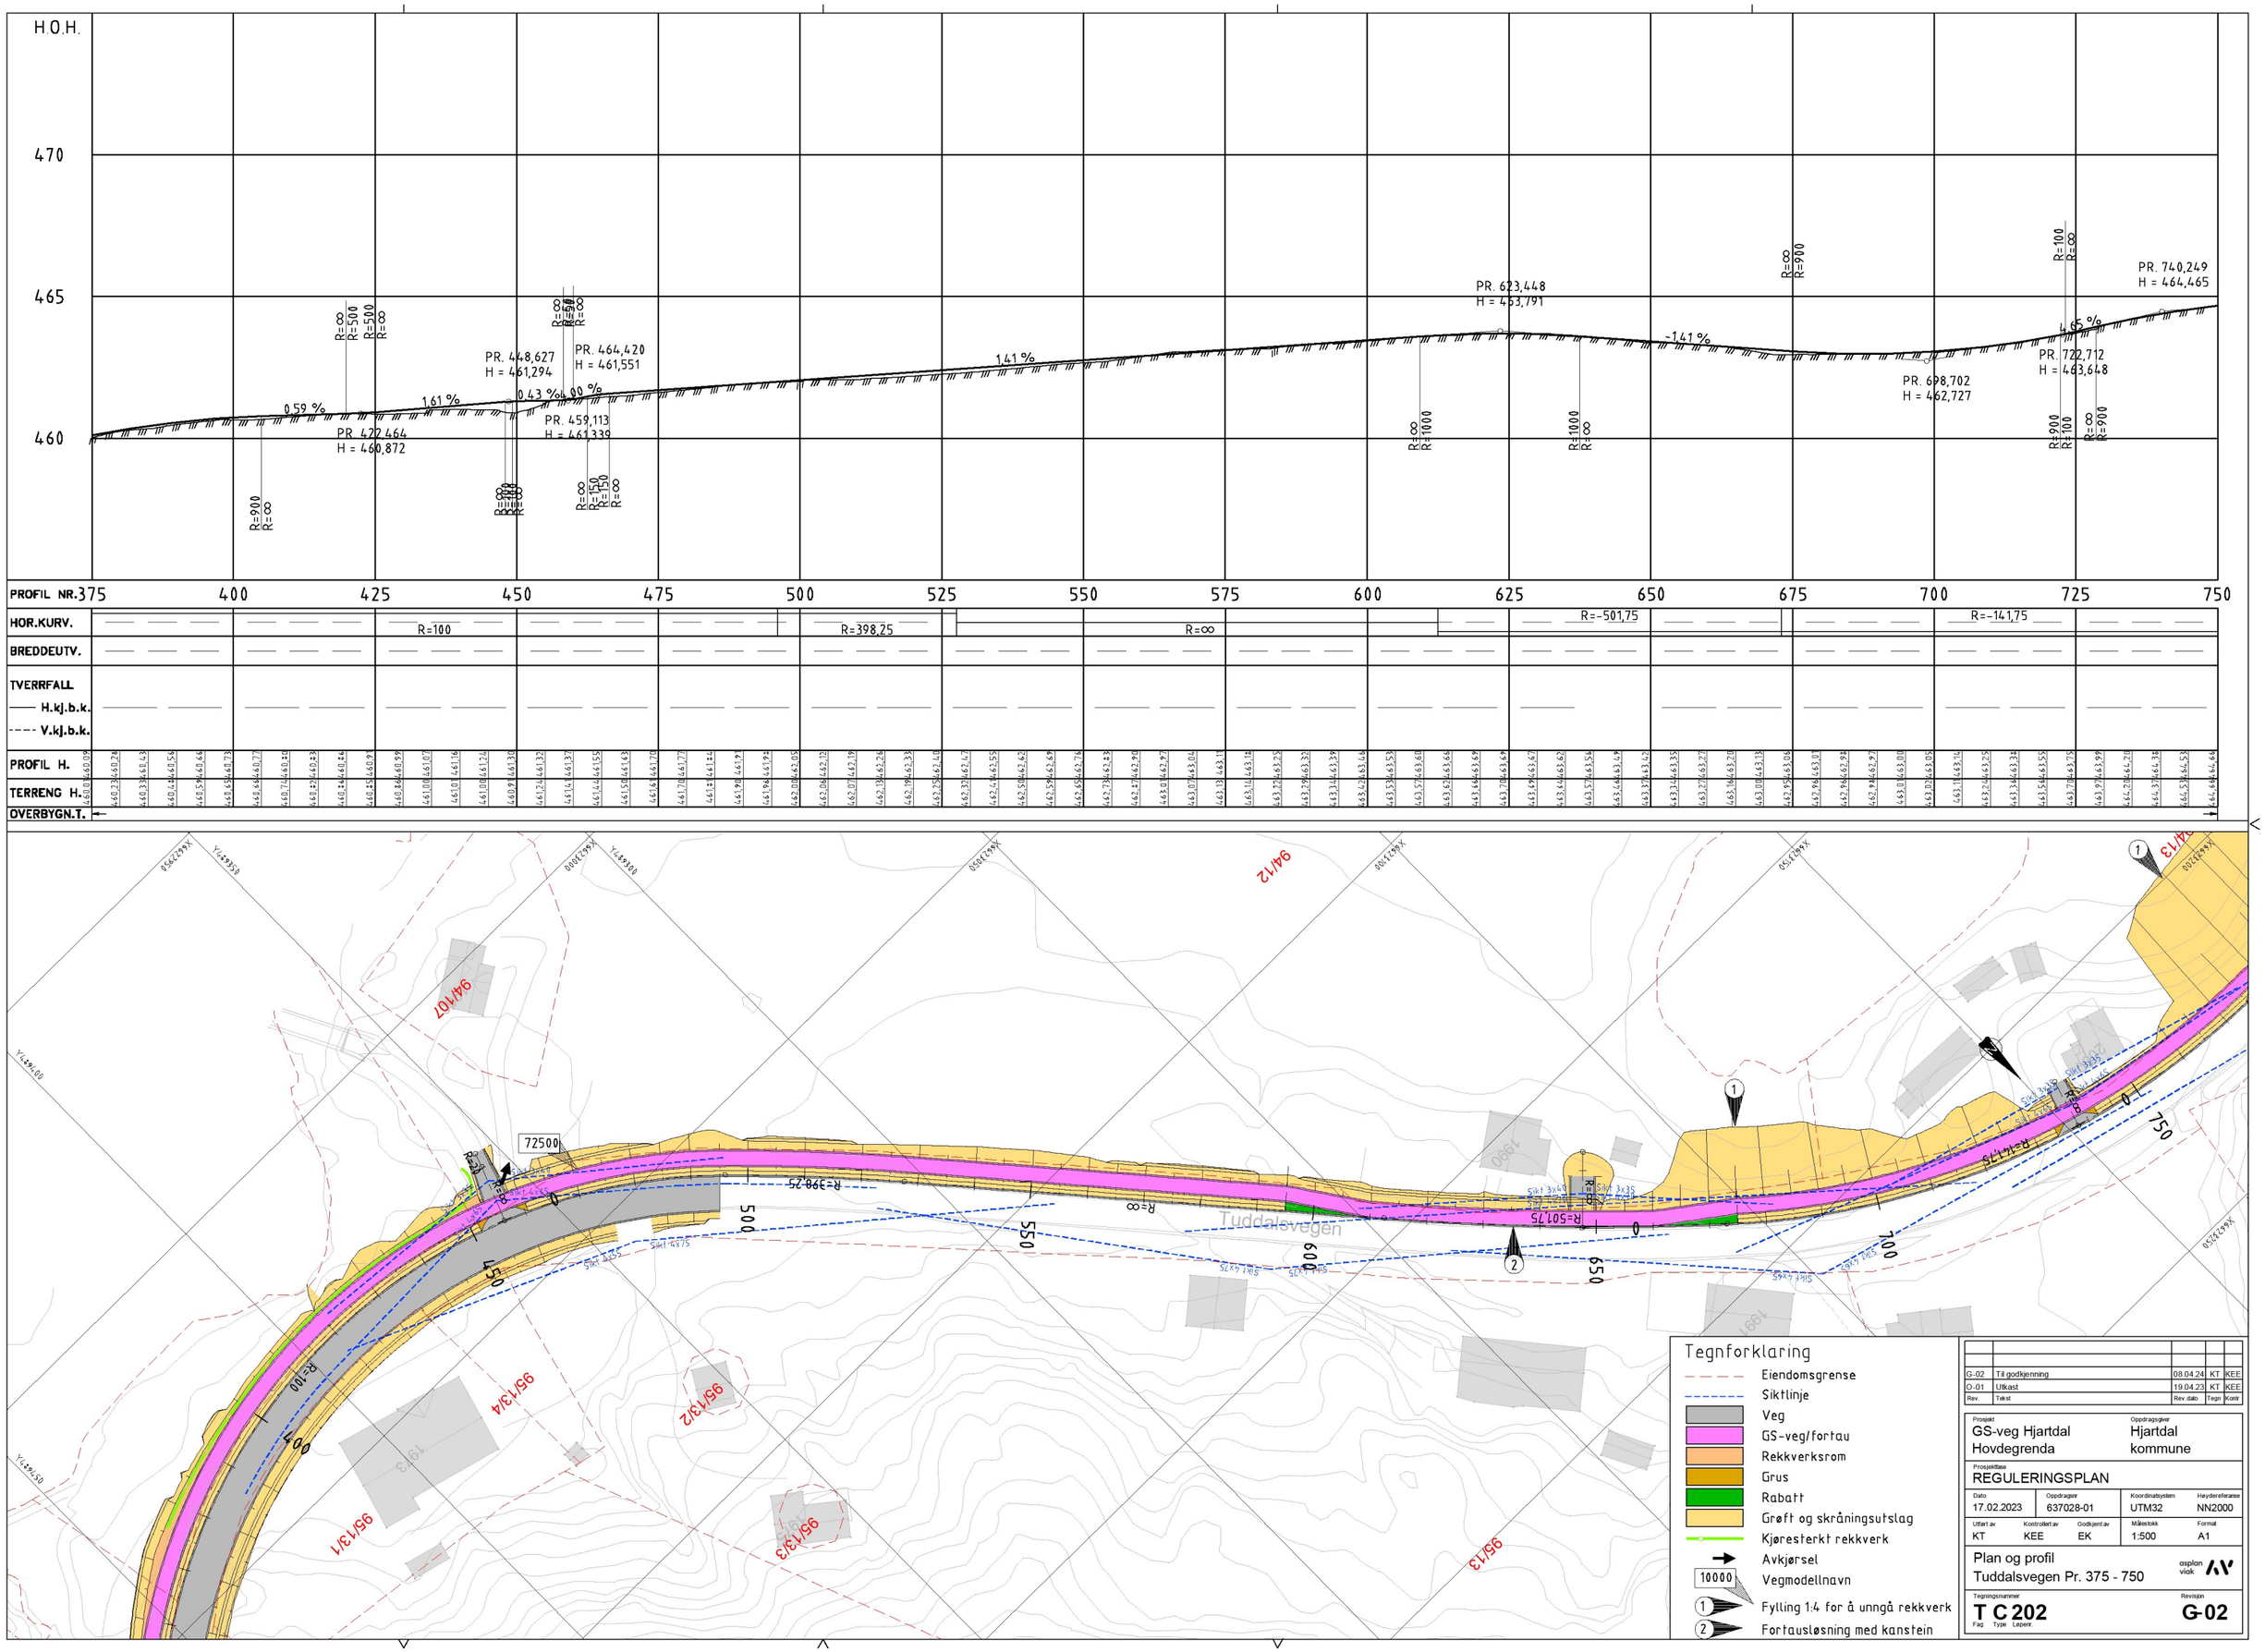
H.O.H.
470
465
460
PR. 448,627
H = 461,294
PR. 464,420
H = 461,551
PR. 459,113
H = 461,339
PR. 472,464
H = 460,872
PR. 623,448
H = 463,791
PR. 698,702
H = 462,727
PR. 722,712
H = 463,648
PR. 740,249
H = 464,465
0,59 %
1,61 %
0,43 %
0,00 %
1,41 %
-1,41 %
4,65 %
PROFIL NR.
HOR.KURV.
BREDDEUTV.
TVERRFALL
H.kj.b.k.
V.kj.b.k.
PROFIL H.
TERRENG H.
OVERBYGN.T.
R=100
R=398,25
R=∞
R=-501,75
R=-141,75
Tuddalsvegen
72500
Tegnforklaring
Eiendomsgrense
Siktlinje
Veg
GS-veg/fortau
Rekkverksrom
Grus
Rabatt
Grøft og skråningsutslag
Kjøresterkt rekkverk
Avkjørsel
Vegmodellnavn
Fylling 1:4 for å unngå rekkverk
Fortausløsning med kanstein
G-02 Til godkjenning 08.04.24 KT KEE
O-01 Utkast 19.04.23 KT KEE
Rev. Tekst Rev.dato Tegn Kontr
Prosjekt
GS-veg Hjartdal
Hovdegrenda
Oppdragsgiver
Hjartdal
kommune
Prosjektfase
REGULERINGSPLAN
Dato 17.02.2023
Oppdragsnr 637028-01
Koordinatsystem UTM32
Høydereferanse NN2000
Utført av KT
Kontrollert av KEE
Godkjent av EK
Målestokk 1:500
Format A1
Plan og profil
Tuddalsvegen Pr. 375 - 750
asplan viak
Tegningsnummer
T C 202
Fag Type Løpenr.
Revisjon
G-02

H.O.H.

470

465

460

PR. 763,750
H = 464,944

PR. 812,393
H = 466,647

PR. 860,447
H = 465,052

PR. 913,733
H = 463,649

PR. 1005,007
H = 464,110

PR. 1030,403
H = 463,708

PR. 1098,659
H = 463,673

PR. 1123,461
H = 464,057

2,04 %
3,50 %
-3,32 %
-4,63 %
0,51 %
-1,58 %
-0,05 %
1,55 %

R=900 R=∞
R=∞ R=500
R=500 R=∞
R=∞ R=1300
R=1300 R=∞
R=∞ R=1600
R=1600 R=∞
R=∞ R=500
R=500 R=∞
R=∞ R=500
R=500 R=∞
R=∞ R=1500
R=1500 R=∞
R=∞ R=500

PROFIL NR. 750 775 800 825 850 875 900 925 950 975 1000 1025 1050 1075 1100 1125

HOR.KURV. R=-141,75 | R=∞ | R=200 | R=100 | R=350 | R=∞ | R=-801,75


BREDDEUTV.

TVERRFALL
—— H.kj.b.k.
---- V.kj.b.k.

PROFIL H.

TERRENG H.

OVERBYGN.T.

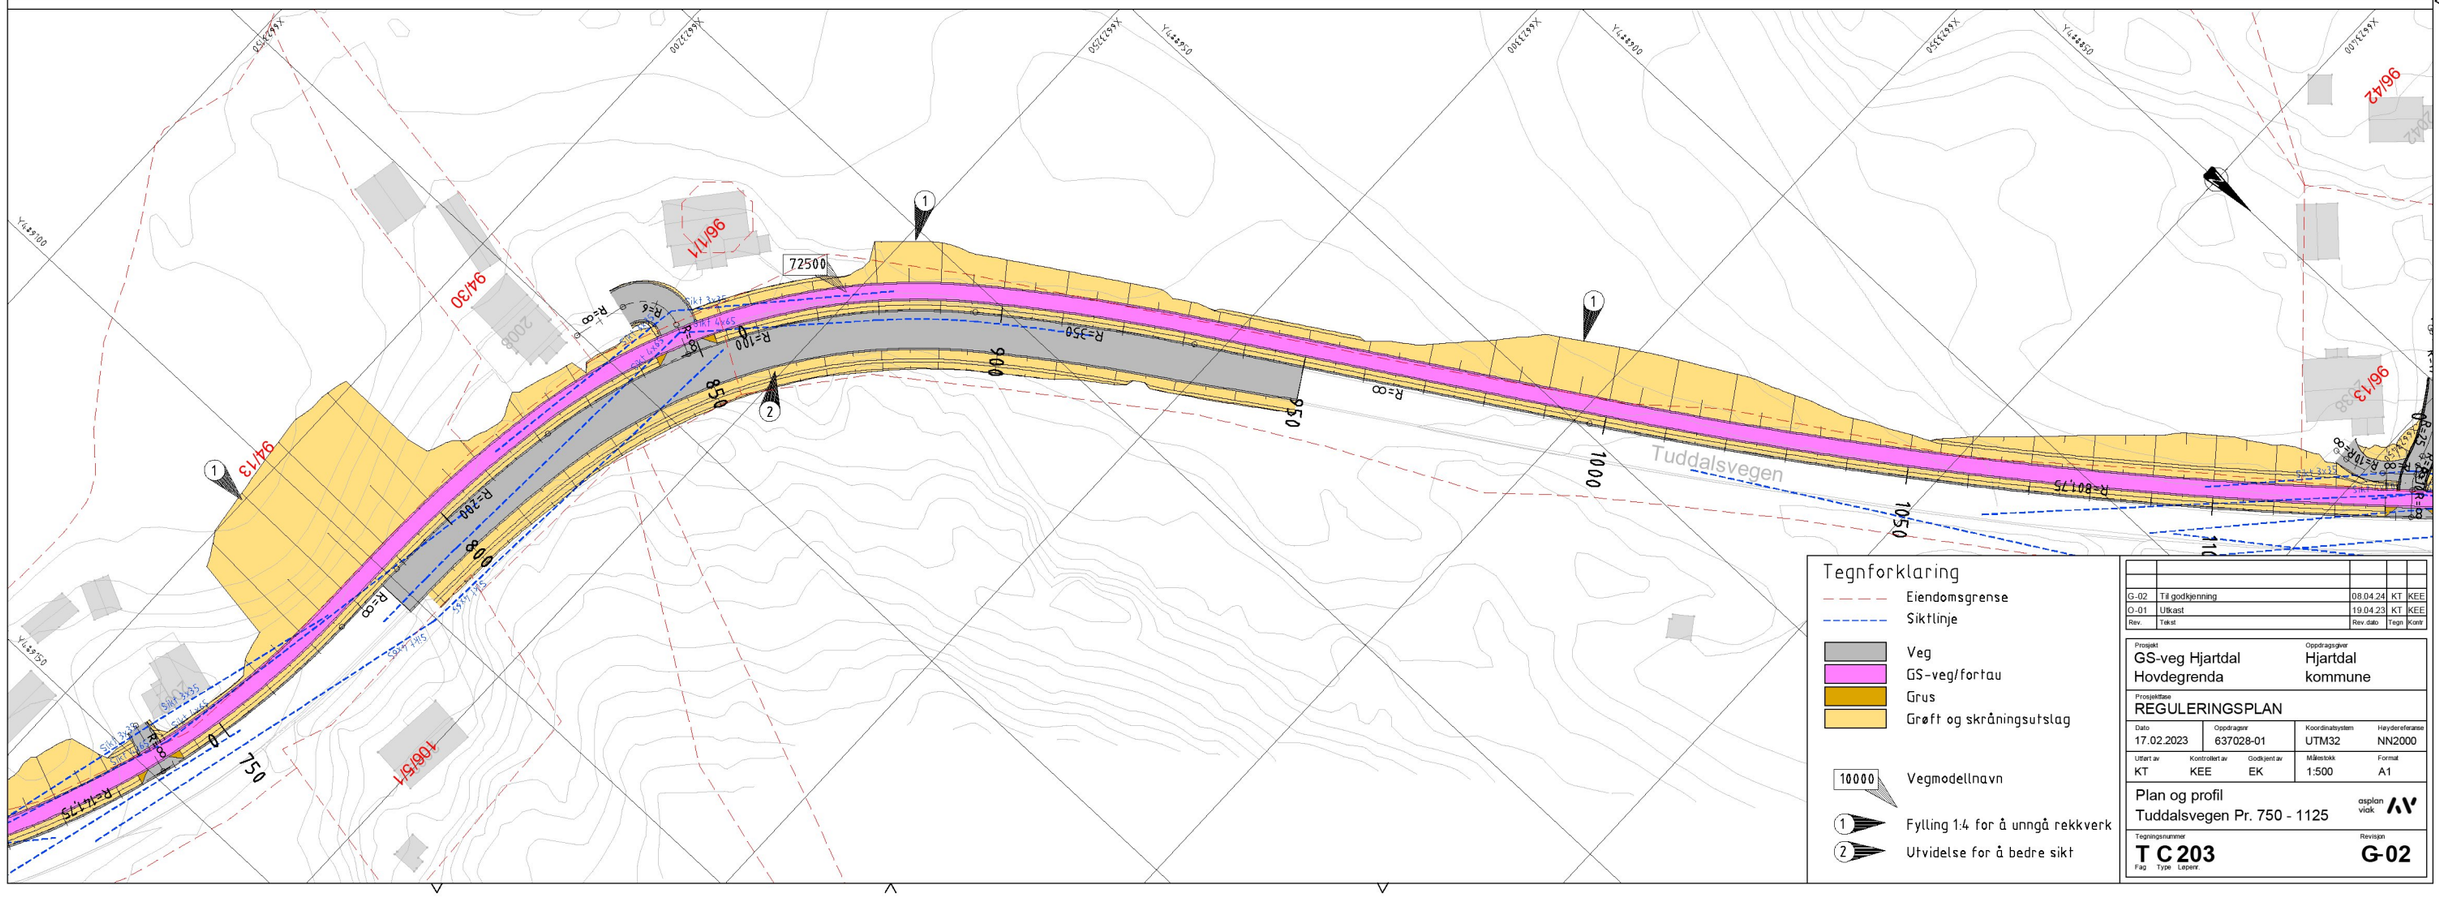


Tegnforklaring

- Eiendomsgrense
- Siktlinje
- Veg
- GS-veg/fortau
- Grus
- Grøft og skråningsutslag
- 10000 Vegmodellnavn
- 1 Fylling 1:4 for å unngå rekkverk
- 2 Utvidelse for å bedre sikt

| Rev. | Tekst | Rev.dato | Tegn | Kontr |
|---|---|---|---|---|
| G-02 | Til godkjenning | 08.04.24 | KT | KEE |
| O-01 | Utkast | 19.04.23 | KT | KEE |

Prosjekt: GS-veg Hjartdal Hovdegrenda
Oppdragsgiver: Hjartdal kommune
Prosjektfase: REGULERINGSPLAN


| Dato | Oppdragsnr | Koordinatsystem | Høydereferanse |
|---|---|---|---|
| 17.02.2023 | 637028-01 | UTM32 | NN2000 |

| Utført av | Kontrollert av | Godkjent av | Målestokk | Format |
|---|---|---|---|---|
| KT | KEE | EK | 1:500 | A1 |

Plan og profil
Tuddalsvegen Pr. 750 - 1125

asplan viak

Tegningsnummer: T C 203 (Fag Type Løpenr.)
Revisjon: G-02

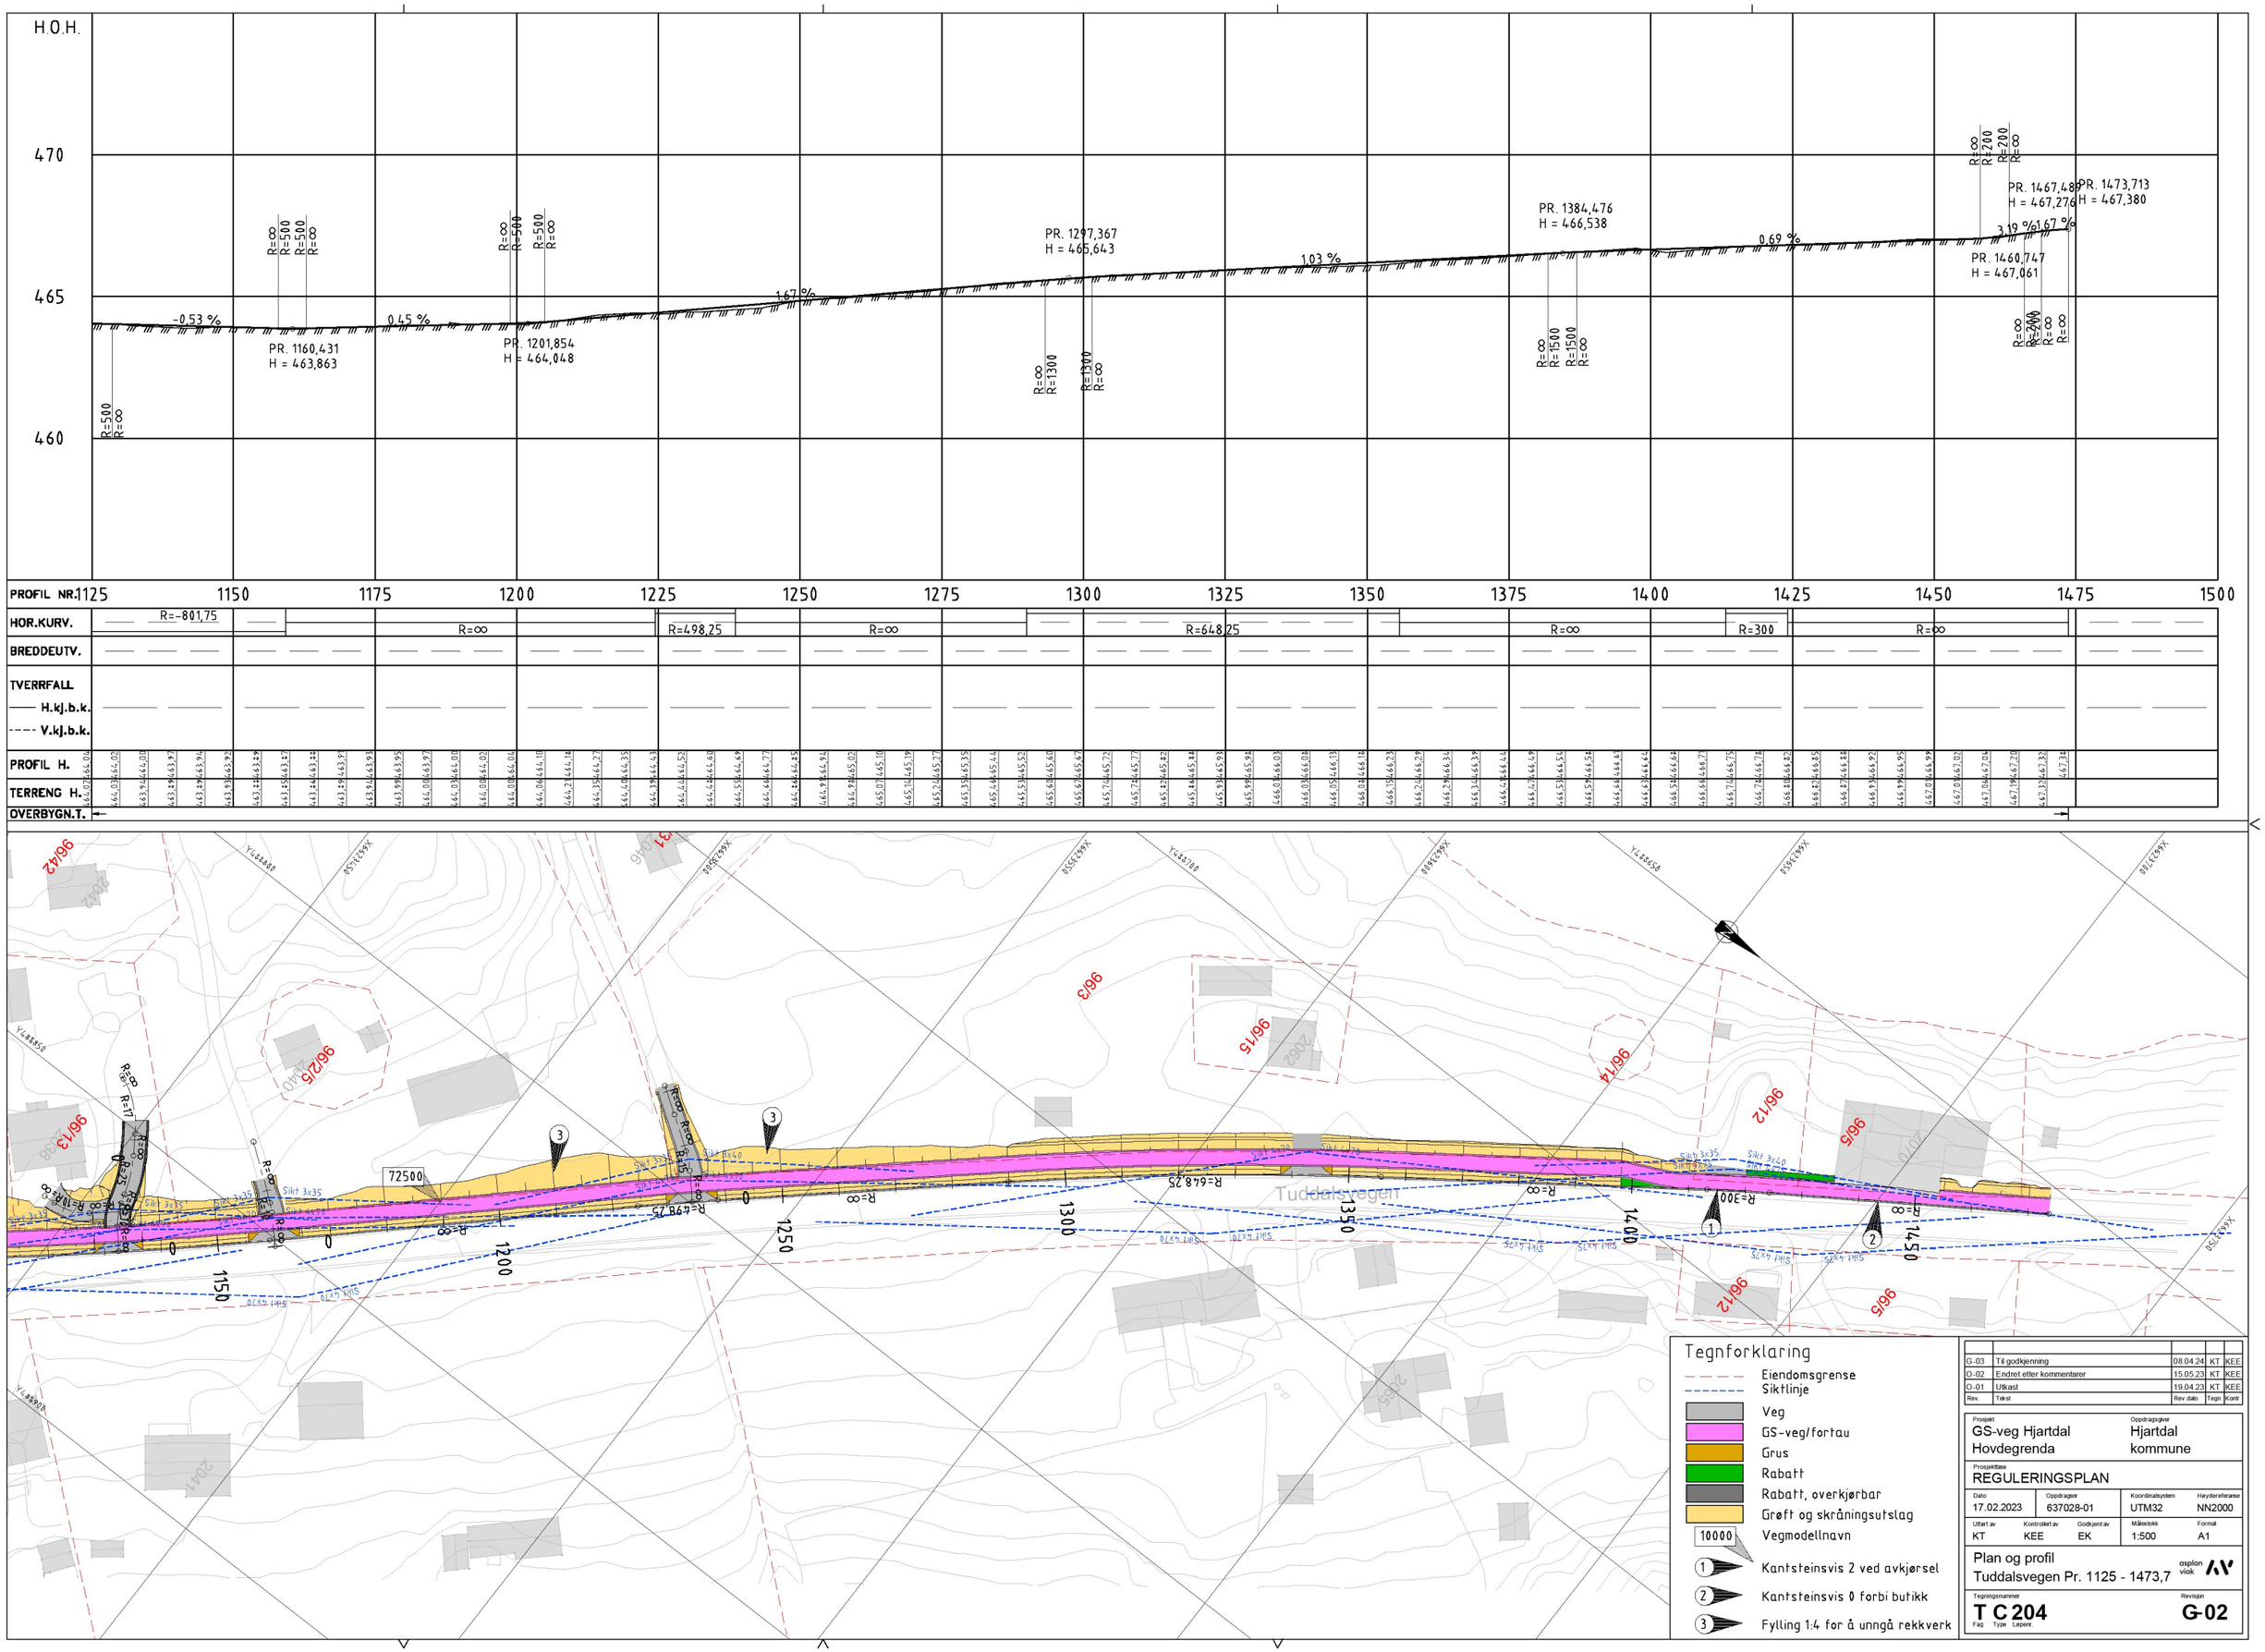


## Tegnforklaring

- Eiendomsgrense
- Siktlinje
- Veg
- GS-veg/fortau
- Grus
- Rabatt
- Rabatt, overkjørbar
- Grøft og skråningsutslag
- 10000 Vegmodellnavn
- 1 Kantsteinsvis 2 ved avkjørsel
- 2 Kantsteinsvis 0 forbi butikk
- 3 Fylling 1:4 for å unngå rekkverk

| Rev. | Tekst | Rev. dato | Tegn | Kontr |
|---|---|---|---|---|
| G-03 | Til godkjenning | 08.04.24 | KT | KEE |
| O-02 | Endret etter kommentarer | 15.05.23 | KT | KEE |
| O-01 | Utkast | 19.04.23 | KT | KEE |

| | | | |
|---|---|---|---|
| Prosjekt: GS-veg Hjartdal Hovdegrenda | | Oppdragsgiver: Hjartdal kommune | |
| Prosjektfase: REGULERINGSPLAN | | | |
| Dato: 17.02.2023 | Oppdragsnr: 637028-01 | Koordinatsystem: UTM32 | Høydereferanse: NN2000 |
| Utført av: KT | Kontrollert av: KEE | Godkjent av: EK | Målestokk: 1:500 |
| Format: A1 | | | |

Plan og profil
Tuddalsvegen Pr. 1125 - 1473,7


asplan viak

Tegningsnummer: **T C 204** (Fag Type Løpenr.)

Revisjon: **G-02**


## Normalprofil, fortau

M 1:25 (A1)

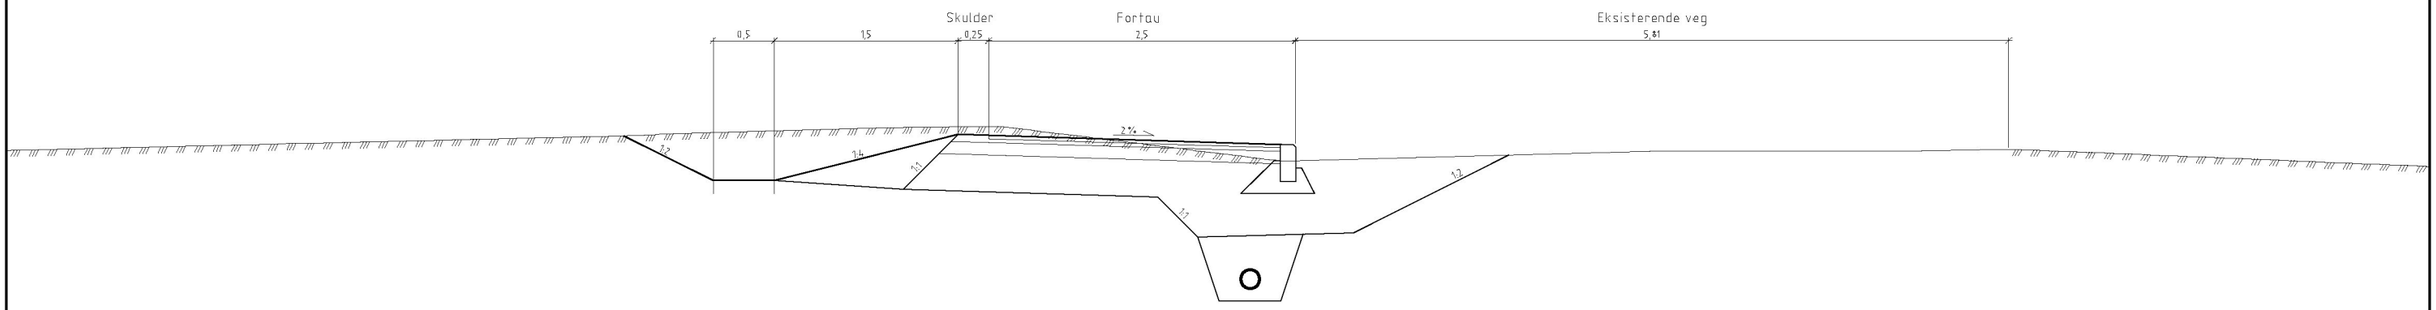


## Normalprofil, Skjæring

M 1:25 (A1)

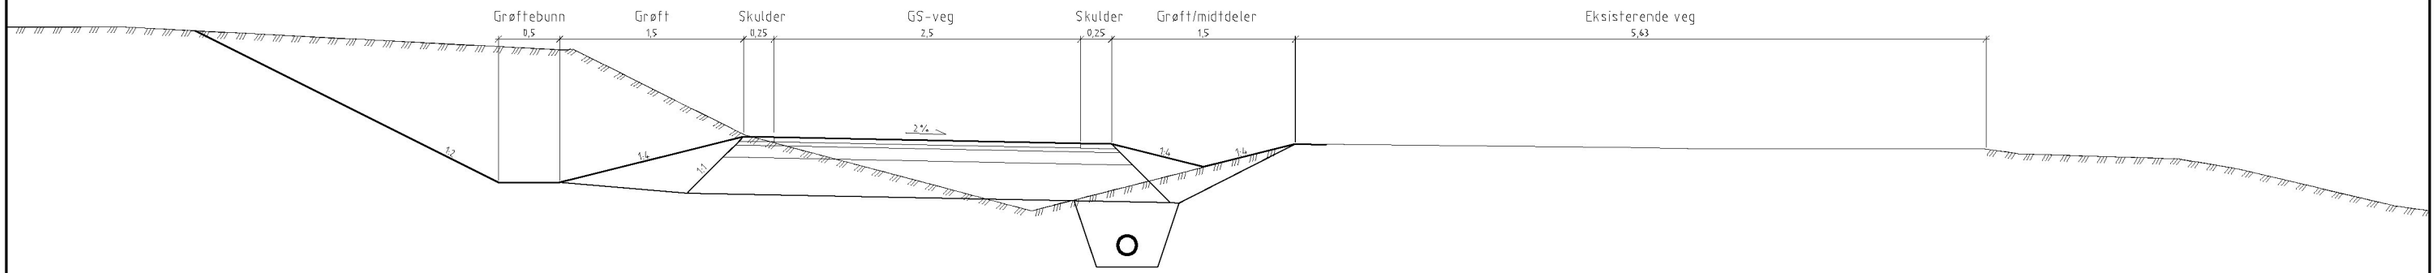


| | | | | |
|---|---|---|---|---|
| G-01 | Til godkjenning | 12.04.24 | KT | KEE |
| Rev. | Tekst | Rev.dato | Tegn | Kontr |

| | | | |
|---|---|---|---|
| Prosjekt: GS-veg Hjartdal Tuddal | | Oppdragsgiver: Hjartdal kommune | |
| Prosjektfase: REGULERINGSPLAN | | | |
| Dato: 22.05.2023 | Oppdragsnr: 637028-01 | Koordinatsystem: UTM32 | Høydereferanse: NN2000 |
| Utført av: KT | Kontrollert av: KEE | Godkjent av: EE | Målestokk: 1:25 | Format: A1 |

Normalprofiler


asplan viak

Tegningsnummer: **T F 201** (Fag / Type / Løpenr.)

Revisjon: **G-01**

## Normalprofil, flytting av fv

M 1:25 (A1)

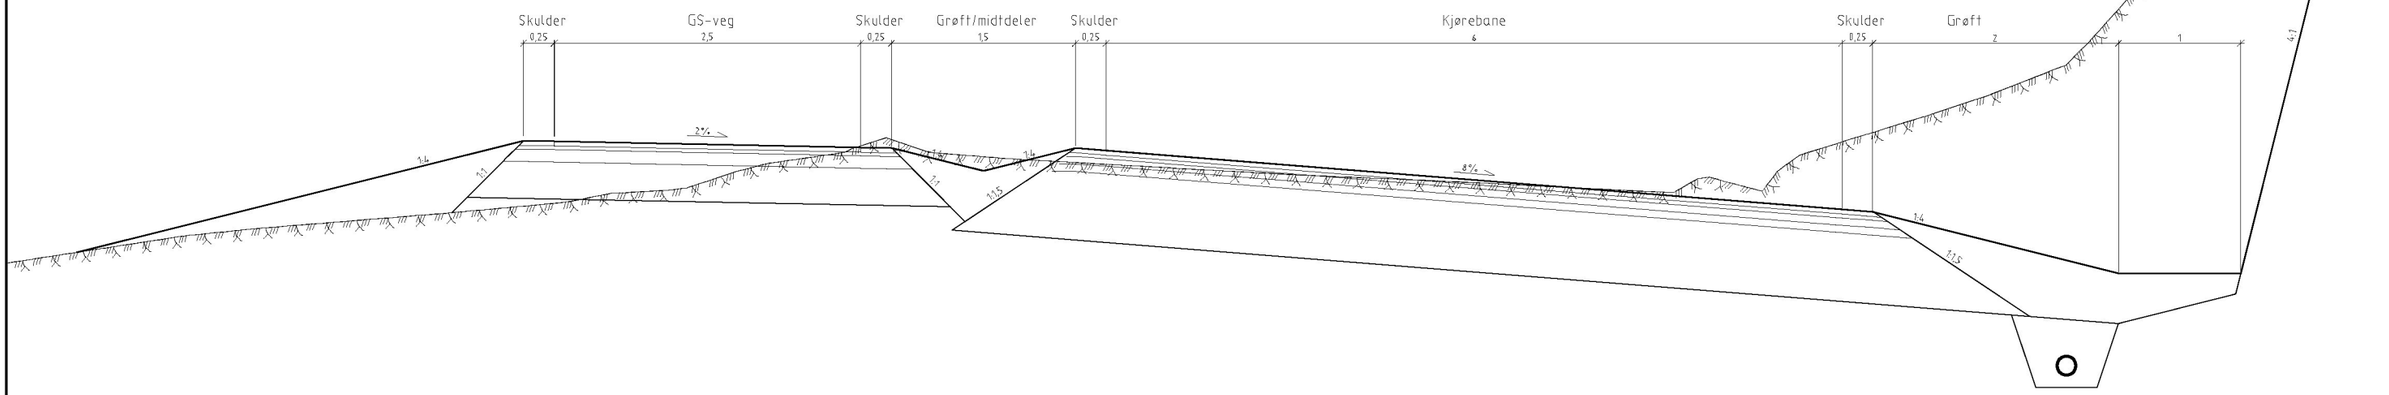


## Normalprofil, fylling

M 1:25 (A1)




## Normalprofil, fylling med rekkverk

M 1:25 (A1)




| Rev. | Tekst | Rev. dato | Tegn | Kontr |
|---|---|---|---|---|
| G-01 | Til godkjenning | 12.04.24 | KT | KEE |

| | | | |
|---|---|---|---|
| Prosjekt: GS-veg Hjartdal Tuddal | | Oppdragsgiver: Hjartdal kommune | |
| Prosjektfase: REGULERINGSPLAN | | | |
| Dato: 22.05.2023 | Oppdragsnr: 637028-01 | Koordinatsystem: UTM32 | Høydereferanse: NN2000 |
| Utført av: KT | Kontrollert av: KEE | Godkjent av: EE | Målestokk: 1:25 |
| | | | Format: A1 |

Normalprofiler

asplan viak

| Tegningsnummer: T F 202 (Fag Type Løpenr.) | Revisjon: G-01 |
|---|---|