


6596500

6596000

6595500

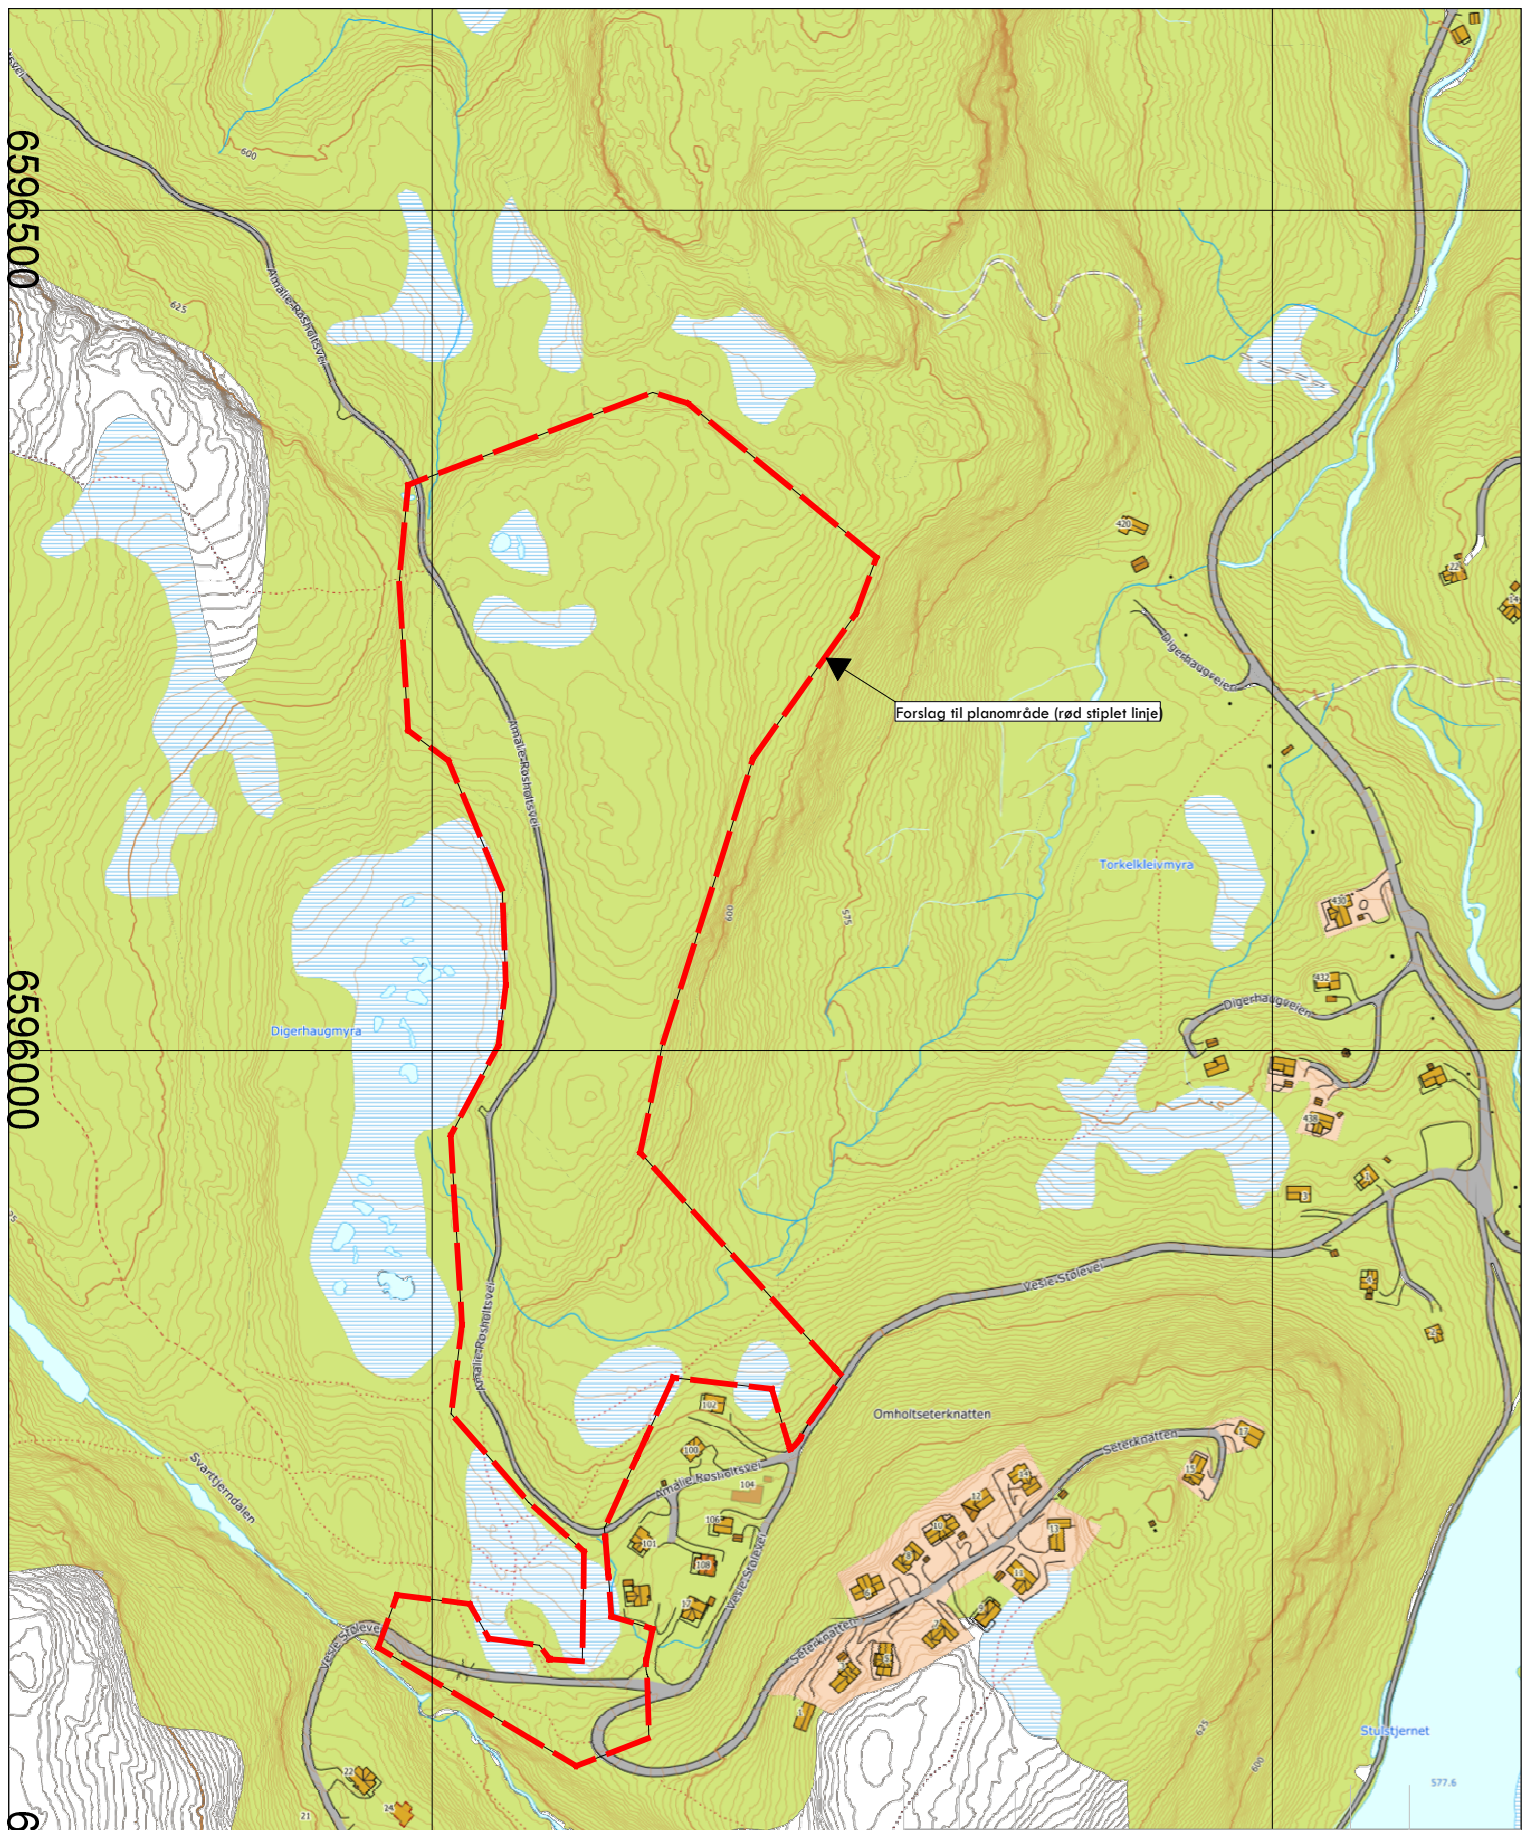

Forslag til planområde (rød stiplest linje)

REV. ANT.	REVIDERING GJELDER	SIGN.	DATO
-----------	--------------------	-------	------

Plan & ressurs
 Landskapsarkitektur / arealplanlegging
 Postboksadresse, Sentrum 11, 3630 Rødberg
 Boksadresse, Nymane torg 11, 3611 Kongsberg
 Mob: 45205513 / 94801504
 epost: joan@planogressurs.no
 www.planogressurs.no

Detaljregulering 559R Digerhaug Omholtfjell hytter

Del av eiendom gnr. 42/bnr. 5, Kongsberg kommune
 Henning Aanestad Pedersen

TEGNET	JAH
KONTR.	SMLS
MÅL	1:5000 (A4)
DATO	07.12.2023

SAK NR.	TEGN.NR.	REV.
PR2304	01	F

542000