
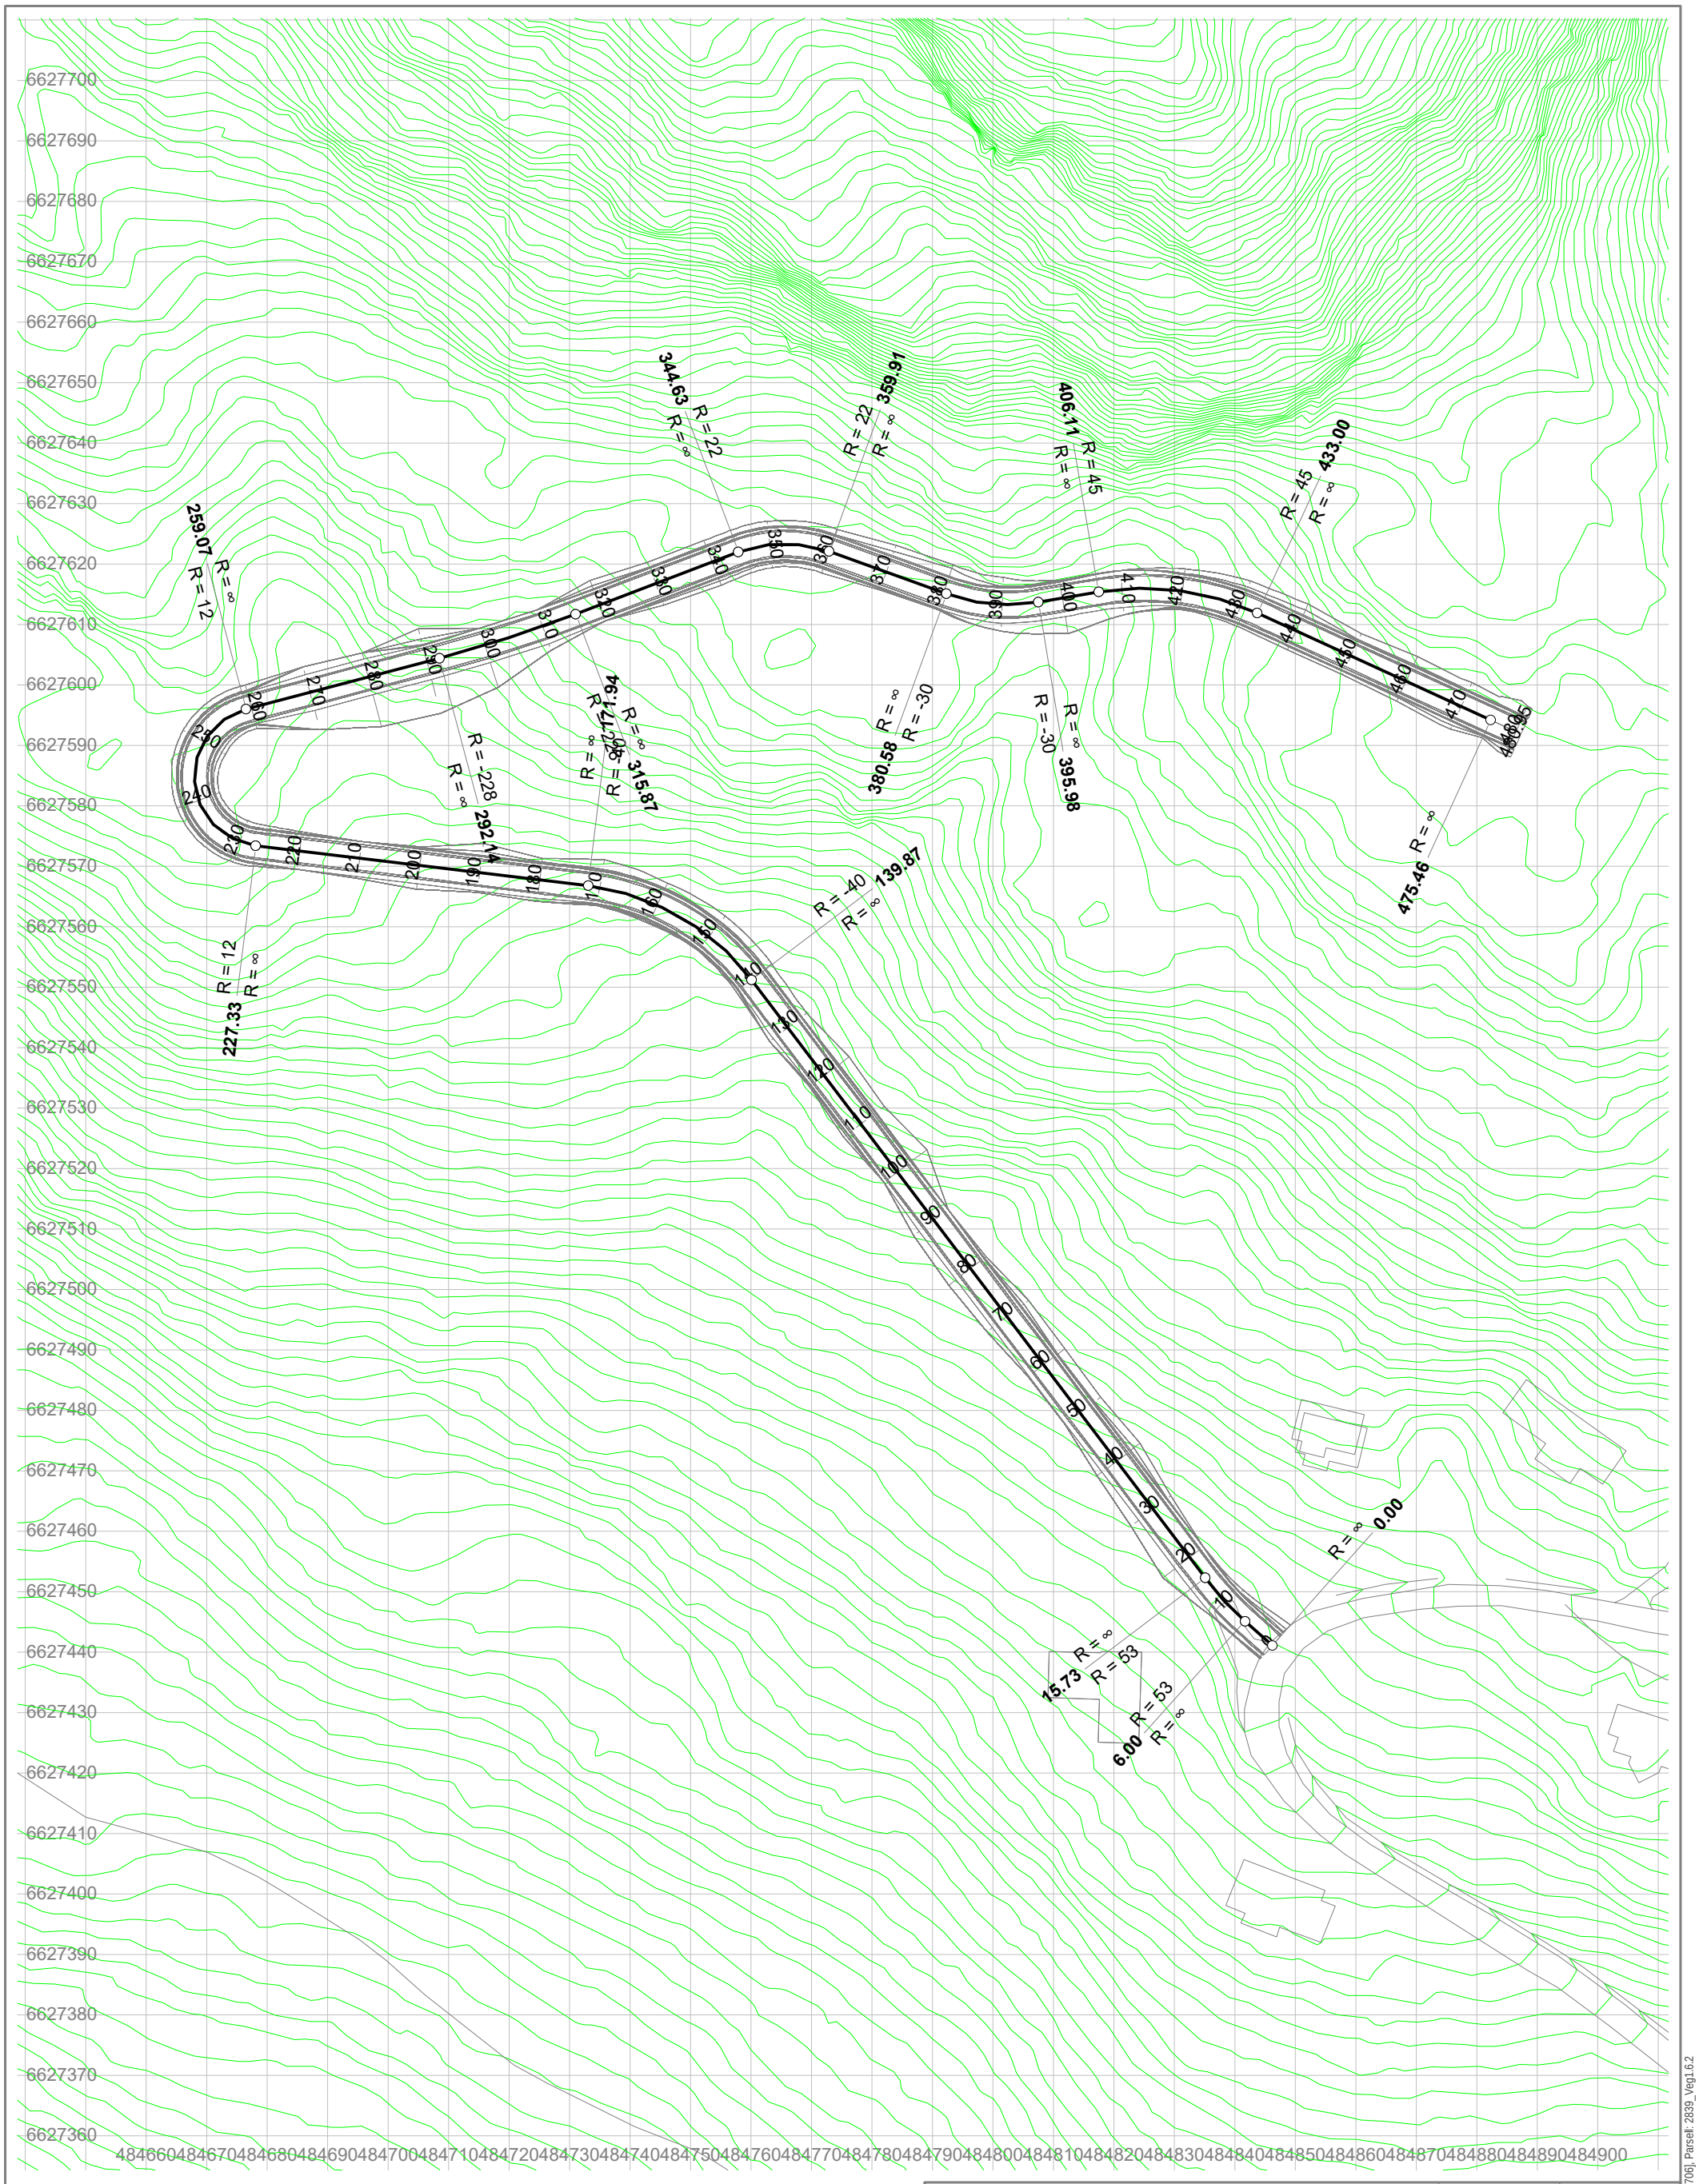



DpDr Store Åråhovde - VEG 1 Horisontalplan	Tegnet av	Saksbehandler
	Sidemannskontr.	Prosjektansvarlig HH
	Dato 11.12.2017	Målestokk 1: 1000 1: 1000
Plankontoret Hallvard Homme AS	Prosj.nr. 2839	
	Tegn.nr. 1	Rev.


Lima VVA 4.11.3.0 [Plankontoret Hallvard Homme AS/706], Parsell: 2839_Veg1.6.2



-19.84 ‰
50 ‰
105.4 ‰
57.27 ‰
120 ‰
4.36 ‰
120 ‰
0 ‰
0.00
10.00
40.00
227.00
260.00
345.00
400.00
458.00
480.95


| | | |

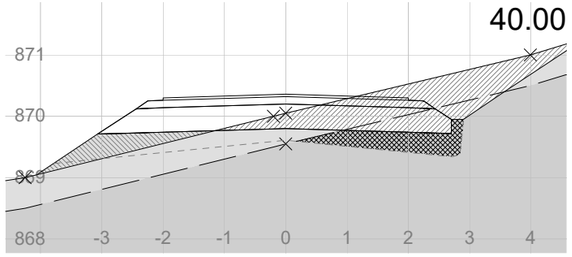


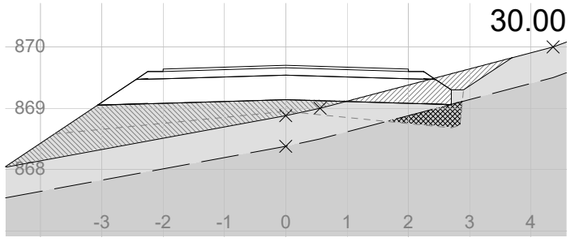


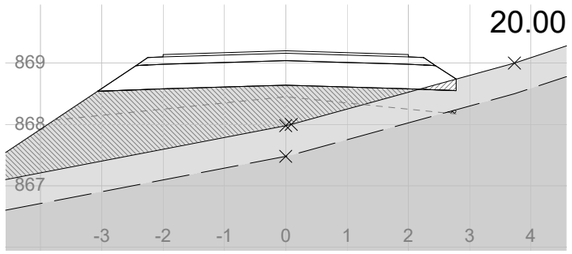


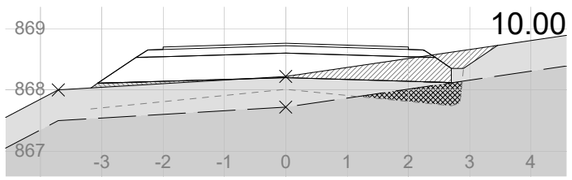


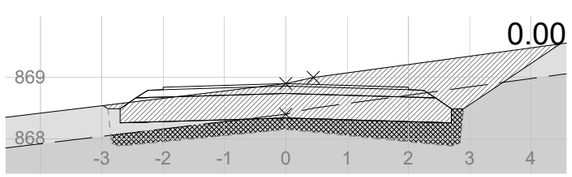


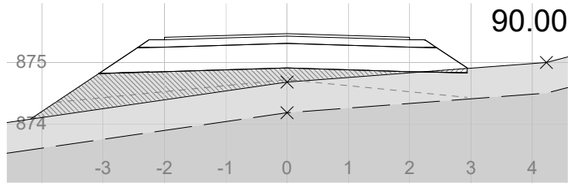


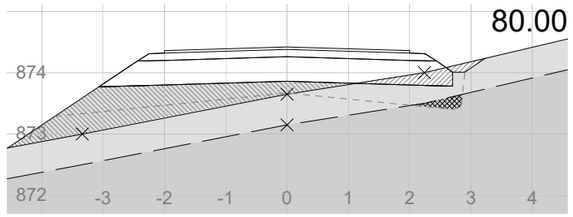


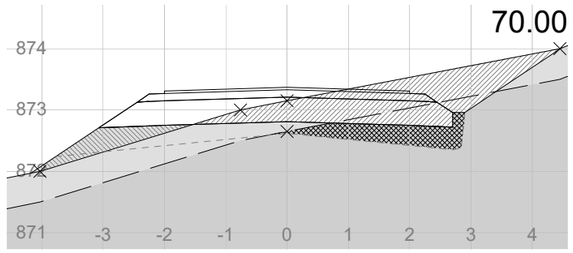


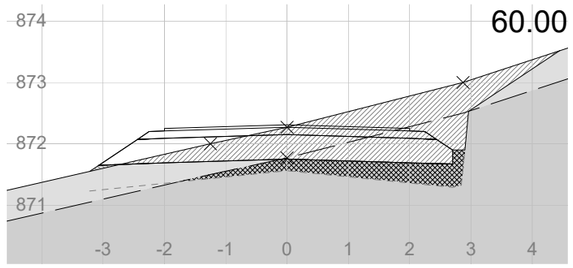


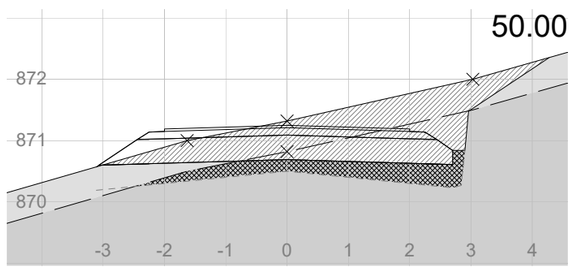


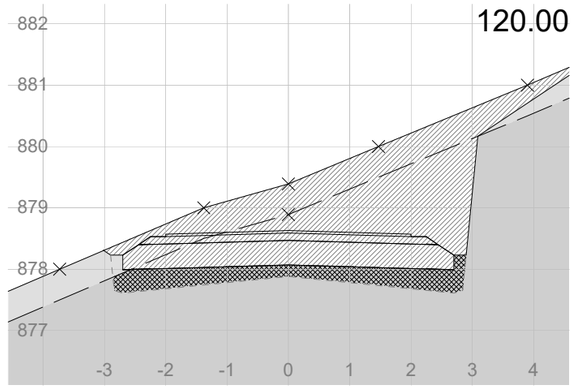


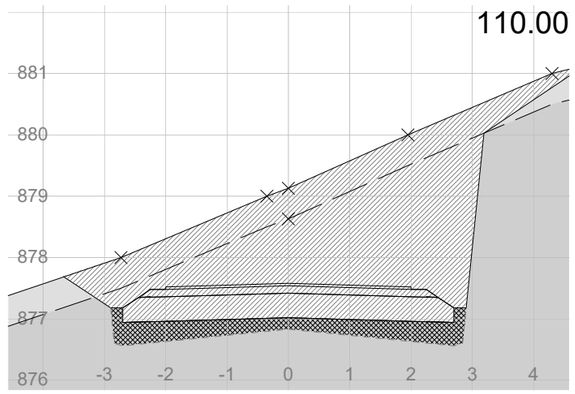


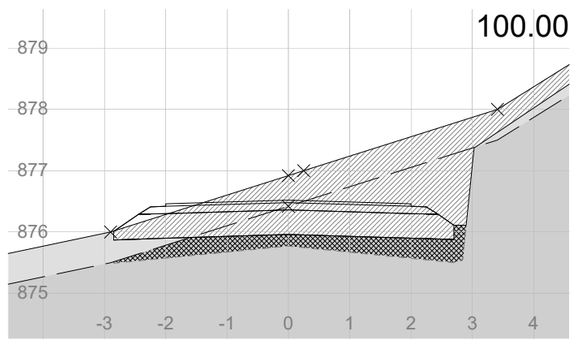

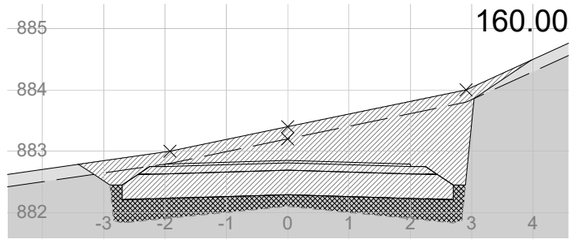

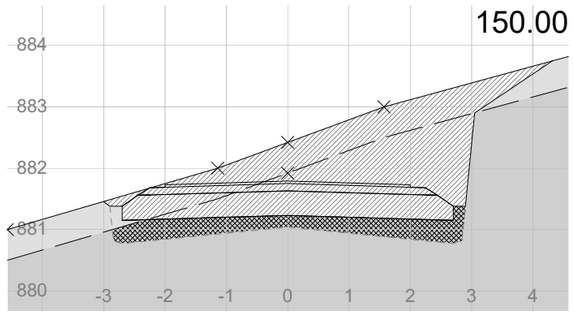

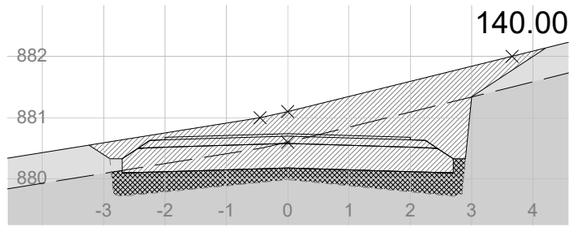

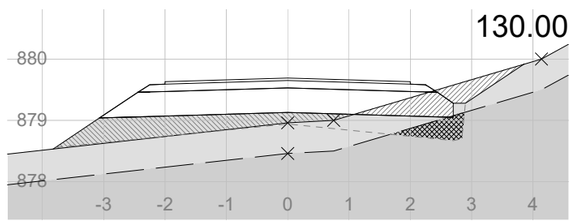


DpDr Store Åråhovde - VEG 1


Tverrprofil


Plankontoret Hallvard Homme AS


Tegnet av	Saksbehandler
Sidemannskontr.	Prosjektansvarlig: HH
Dato	Målestokk: 1: 100 1: 100
Prosj.nr.: 2839	
Tegn.nr.: 1	Rev.


Lima VVA 4.11.3.0 [Plankontoret Hallvard Homme AS/706] Parsell: 2839_Veg1.6.2

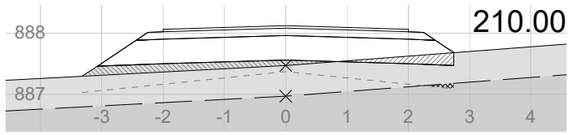


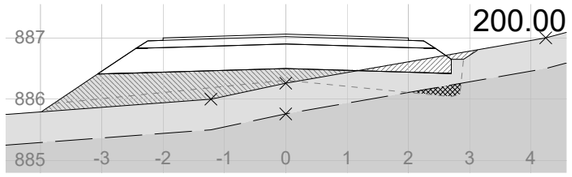


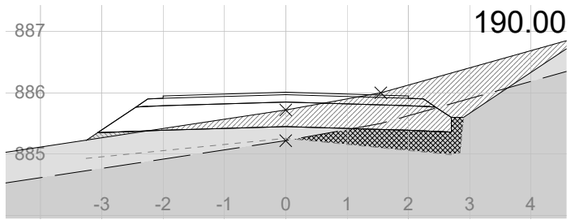


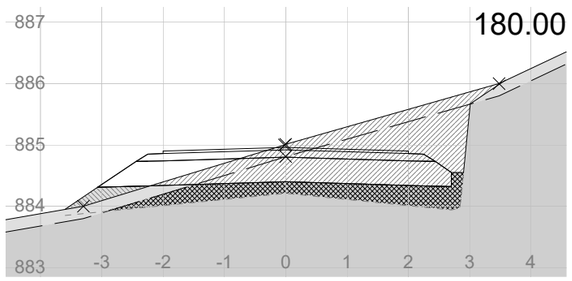


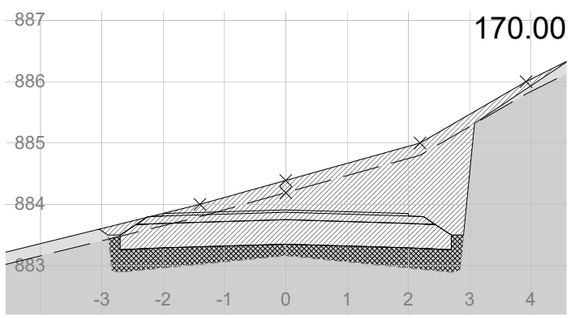


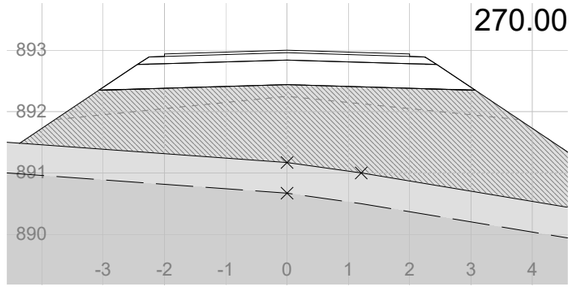


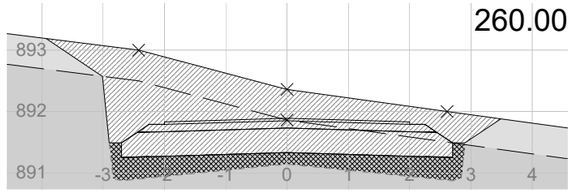


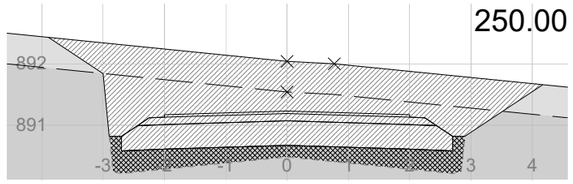


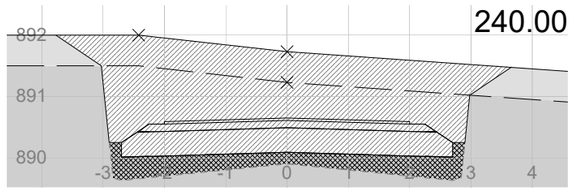


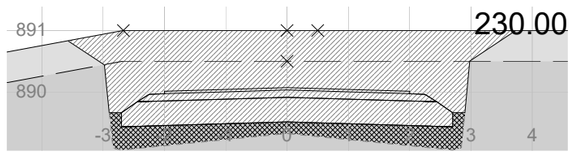


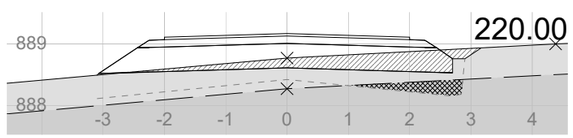


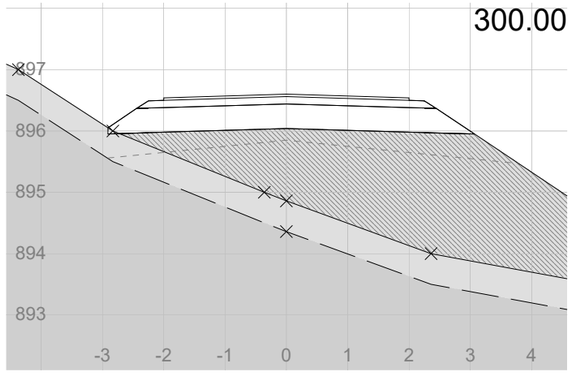


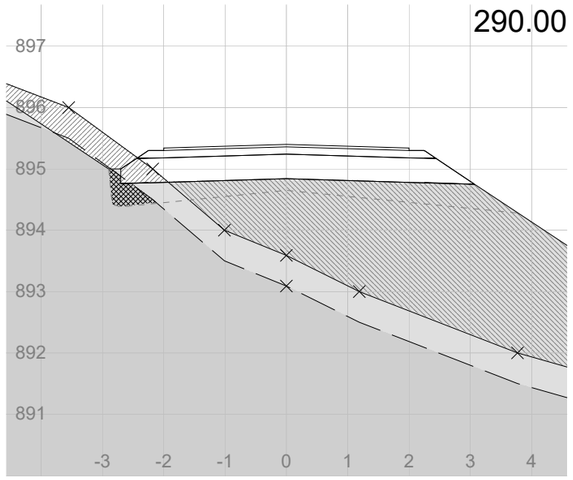


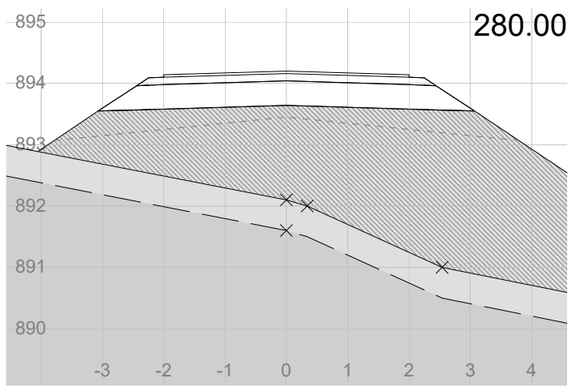


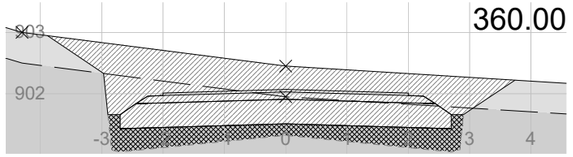

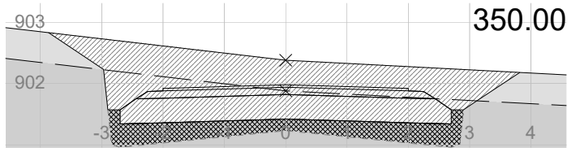

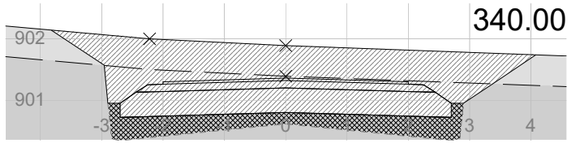

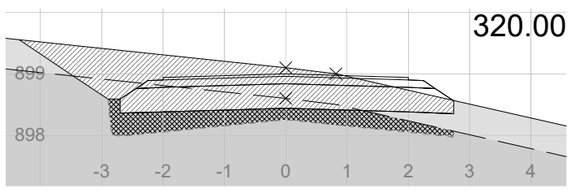

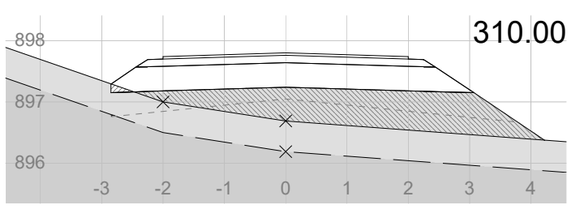

DpDr Store Åråhovde - VEG 1


Tverrprofil

Plankontoret Hallvard Homme AS


Tegnet av	Saksbehandler
Sidemannskontr.	Prosjektansvarlig: HH
Dato	Målestokk: 1: 100 / 1: 100
Prosj.nr.: 2839	
Tegn.nr.: 2	Rev.

Lima VVA 4.11.3.0 [Plankontoret Hallvard Homme AS/706] Parsell: 2839_Veg1.6.2


410.00

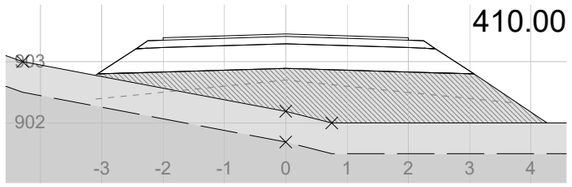


400.00

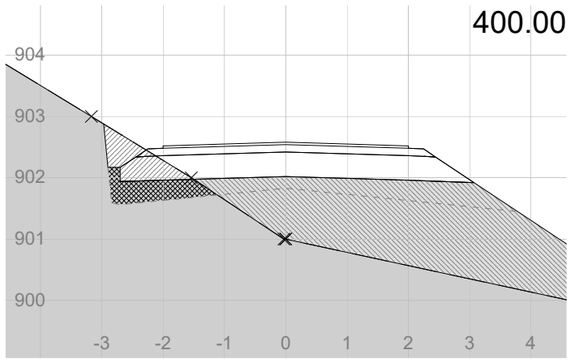


390.00

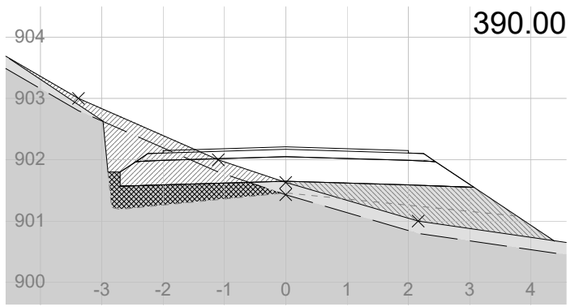


380.00

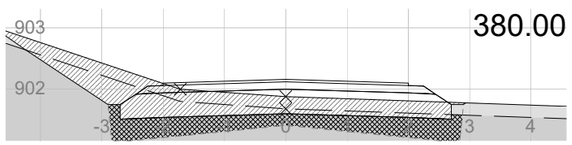


370.00

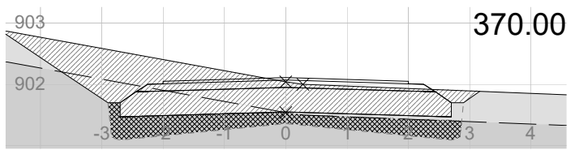


468.01

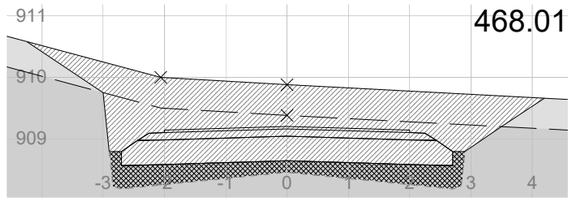


460.00

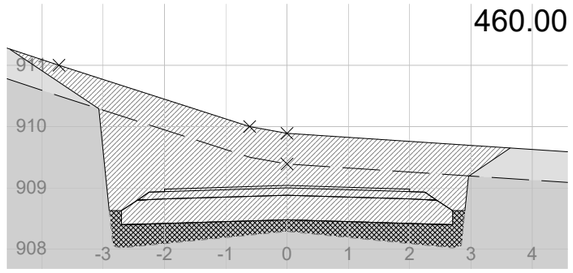


450.00

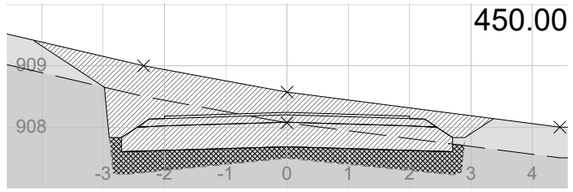


440.00

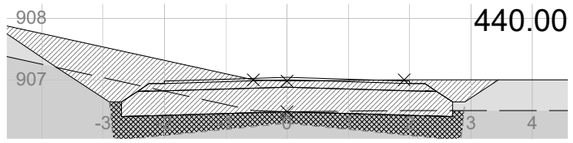


430.00

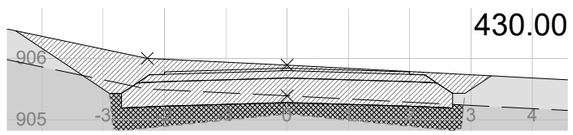


420.00

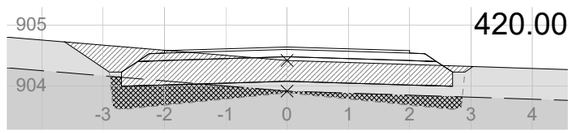


478.69

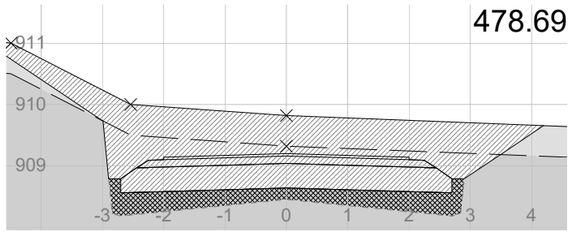


475.46

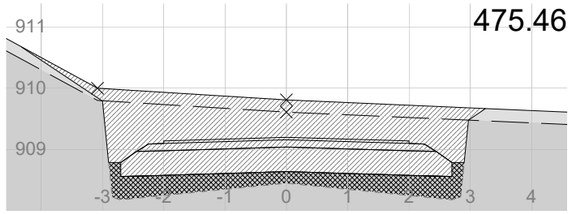


475.23

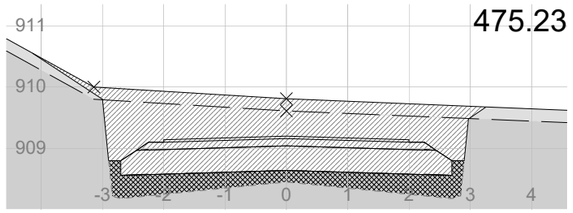


470.00

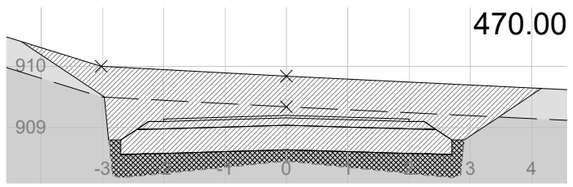


469.51

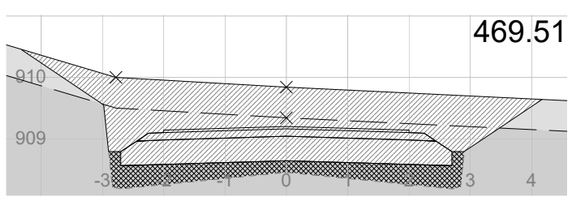


480.95

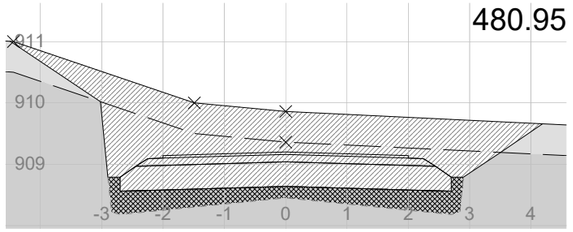

480.94

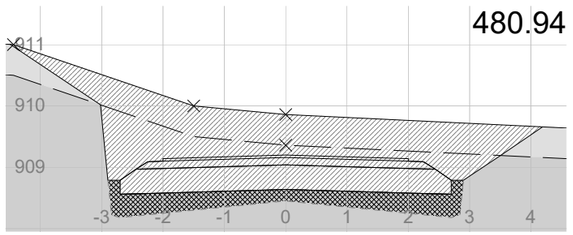

480.00

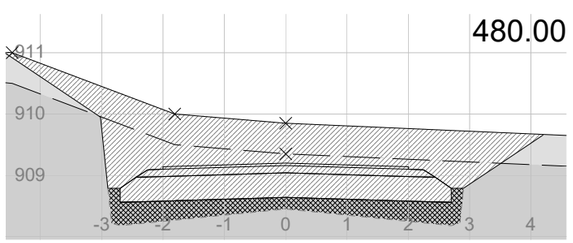

DpDr Store Åråhovde - VEG 1

Tverrprofil

Plankontoret Hallvard Homme AS

Tegnet av	Saksbehandler
Sidemannskontr.	Prosjektansvarlig: HH
Dato	Målestokk: 1: 100 1: 100
Prosj.nr.: 2839	
Tegn.nr.: 3	Rev.

Lima VVA 4.11.3.0 [Plankontoret Hallvard Homme AS/706], Parsell: 2839_Veg1.6.2