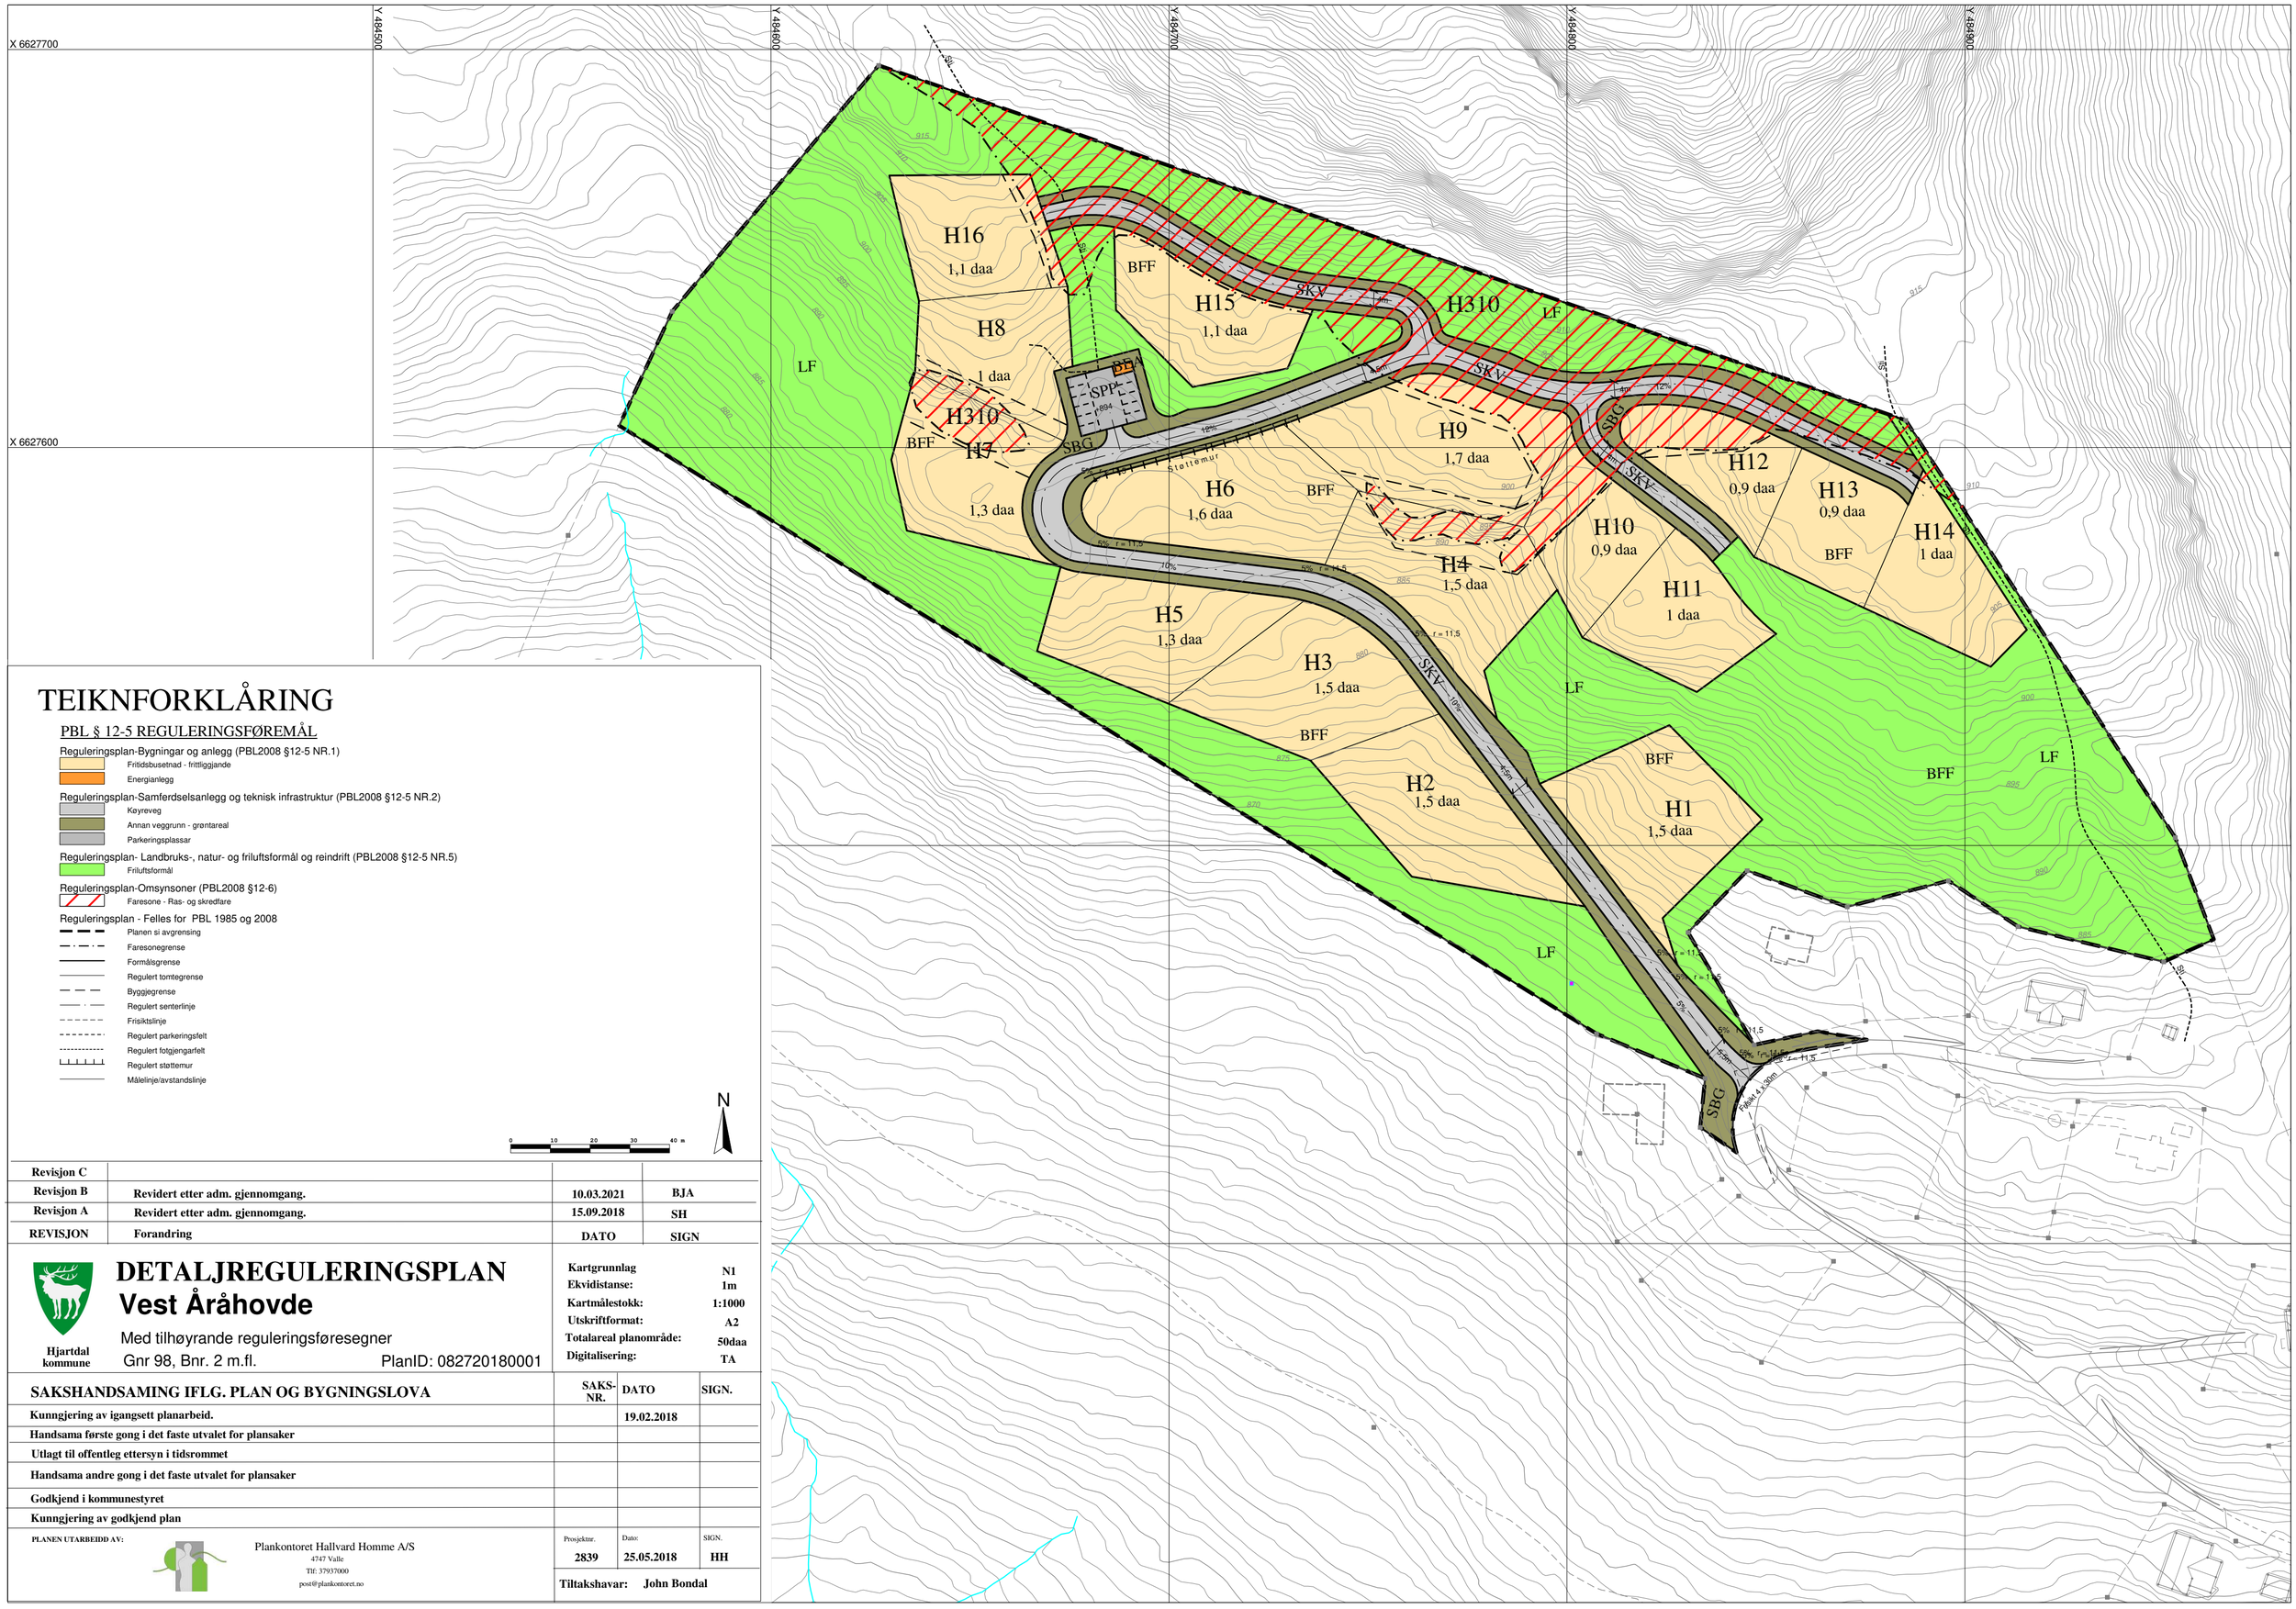

TEIKNFORKLÅRING

PBL § 12-5 REGULERINGSFØREMÅL

Reguleringsplan-Bygningar og anlegg (PBL2008 §12-5 NR.1)
- Fritidsbusetnad - frittliggjande
- Energianlegg

Reguleringsplan-Samferdselsanlegg og teknisk infrastruktur (PBL2008 §12-5 NR.2)
- Køyreveg
- Annan veggrunn - grøntareal
- Parkeringsplassar

Reguleringsplan- Landbruks-, natur- og friluftsformål og reindrift (PBL2008 §12-5 NR.5)
- Friluftsformål

Reguleringsplan-Omsynsoner (PBL2008 §12-6)
- Faresone - Ras- og skredfare

Reguleringsplan - Felles for PBL 1985 og 2008
- Planen si avgrensing
- Faresonegrense
- Formålsgrense
- Regulert tomtegrense
- Byggjegrense
- Regulert senterlinje
- Frisiktslinje
- Regulert parkeringsfelt
- Regulert fotgjengarfelt
- Regulert støttemur
- Målelinje/avstandslinje

0 10 20 30 40 m

N

REVISJON	Forandring	DATO	SIGN
Revisjon C			
Revisjon B	Revidert etter adm. gjennomgang.	10.03.2021	BJA
Revisjon A	Revidert etter adm. gjennomgang.	15.09.2018	SH

Hjartdal kommune

DETALJREGULERINGSPLAN
Vest Åråhovde

Med tilhøyrande reguleringsføresegner

Gnr 98, Bnr. 2 m.fl. PlanID: 082720180001

Kartgrunnlag	N1
Ekvidistanse:	1m
Kartmålestokk:	1:1000
Utskriftformat:	A2
Totalareal planområde:	50daa
Digitalisering:	TA

SAKSHANDSAMING IFLG. PLAN OG BYGNINGSLOVA	SAKS-NR.	DATO	SIGN.
Kunngjering av igangsett planarbeid.		19.02.2018	
Handsama første gong i det faste utvalet for plansaker			
Utlagt til offentleg ettersyn i tidsrommet			
Handsama andre gong i det faste utvalet for plansaker			
Godkjend i kommunestyret			
Kunngjering av godkjend plan			

PLANEN UTARBEIDD AV:

Plankontoret Hallvard Homme A/S
4747 Valle
Tlf: 37937000
post@plankontoret.no

Prosjektnr.	Dato:	SIGN.
2839	25.05.2018	HH

Tiltakshavar: John Bondal