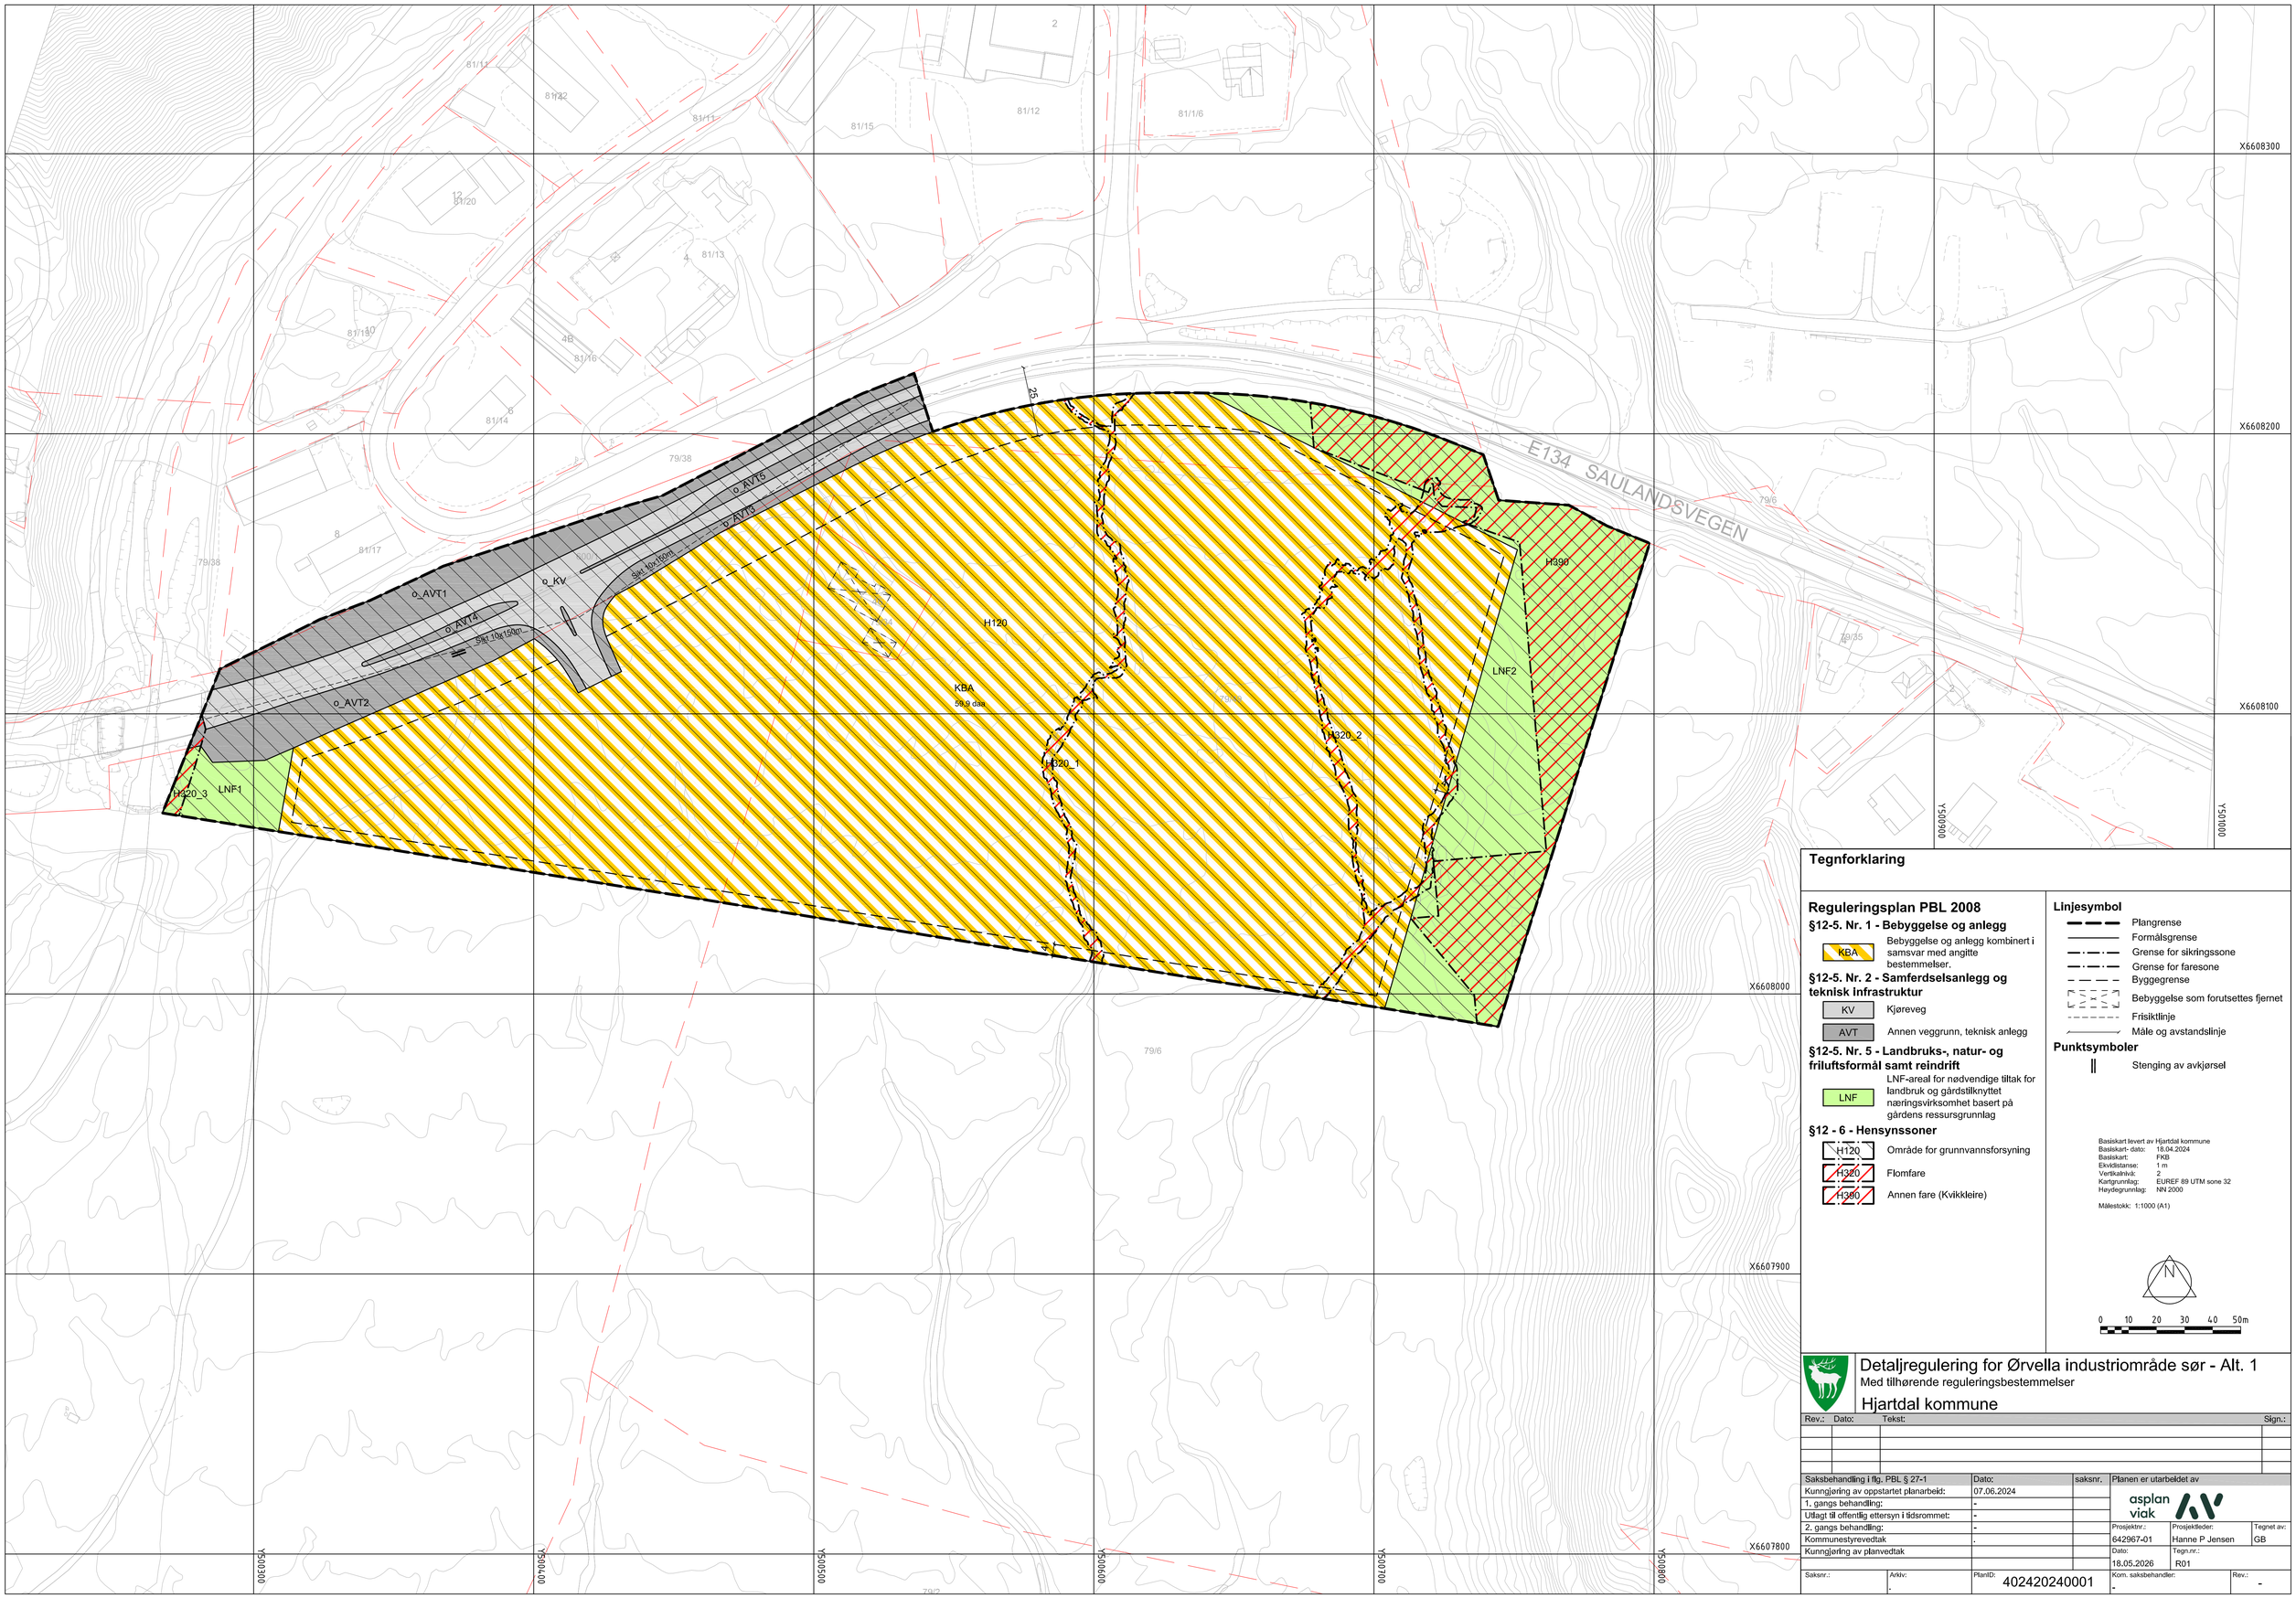


Tegnforklaring

Reguleringsplan PBL 2008

§12-5. Nr. 1 - Bebyggelse og anlegg

- KBA — Bebyggelse og anlegg kombinert i samsvar med angitte bestemmelser.

§12-5. Nr. 2 - Samferdselsanlegg og teknisk infrastruktur

- KV — Kjøreveg
- AVT — Annen veggrunn, teknisk anlegg

§12-5. Nr. 5 - Landbruks-, natur- og friluftsformål samt reindrift

- LNF — LNF-areal for nødvendige tiltak for landbruk og gårdstilknyttet næringsvirksomhet basert på gårdens ressursgrunnlag

§12 - 6 - Hensynssoner

- H120 — Område for grunnvannsforsyning
- H320 — Flomfare
- H390 — Annen fare (Kvikkleire)

Linjesymbol

- Plangrense
- Formålsgrense
- Grense for sikringssone
- Grense for faresone
- Byggegrense
- Bebyggelse som forutsettes fjernet
- Frisiktlinje
- Måle og avstandslinje

Punktsymboler

- Stenging av avkjørsel

Basiskart levert av Hjartdal kommune
Basiskart- dato: 18.04.2024
Basiskart: FKB
Ekvidistanse: 1 m
Vertikalnivå: 2
Kartgrunnlag: EUREF 89 UTM sone 32
Høydegrunnlag: NN 2000

Målestokk: 1:1000 (A1)

0 10 20 30 40 50m

Detaljregulering for Ørvella industriområde sør - Alt. 1

Med tilhørende reguleringsbestemmelser

Hjartdal kommune

Rev.:	Dato:	Tekst:	Sign.:

Saksbehandling i flg. PBL § 27-1	Dato:	saksnr.
Kunngjøring av oppstartet planarbeid:	07.06.2024	
1. gangs behandling:	-	
Utlagt til offentlig ettersyn i tidsrommet:	-	
2. gangs behandling:	-	
Kommunestyrevedtak	.	
Kunngjøring av planvedtak		

Planen er utarbeidet av: asplan viak

Prosjektnr.:	Prosjektleder:	Tegnet av:
642967-01	Hanne P Jensen	GB
Dato:	Tegn.nr.:	
18.05.2026	R01	

Saksnr.:	Arkiv:	PlanID:	Kom. saksbehandler:	Rev.:
	-	402420240001	-	-