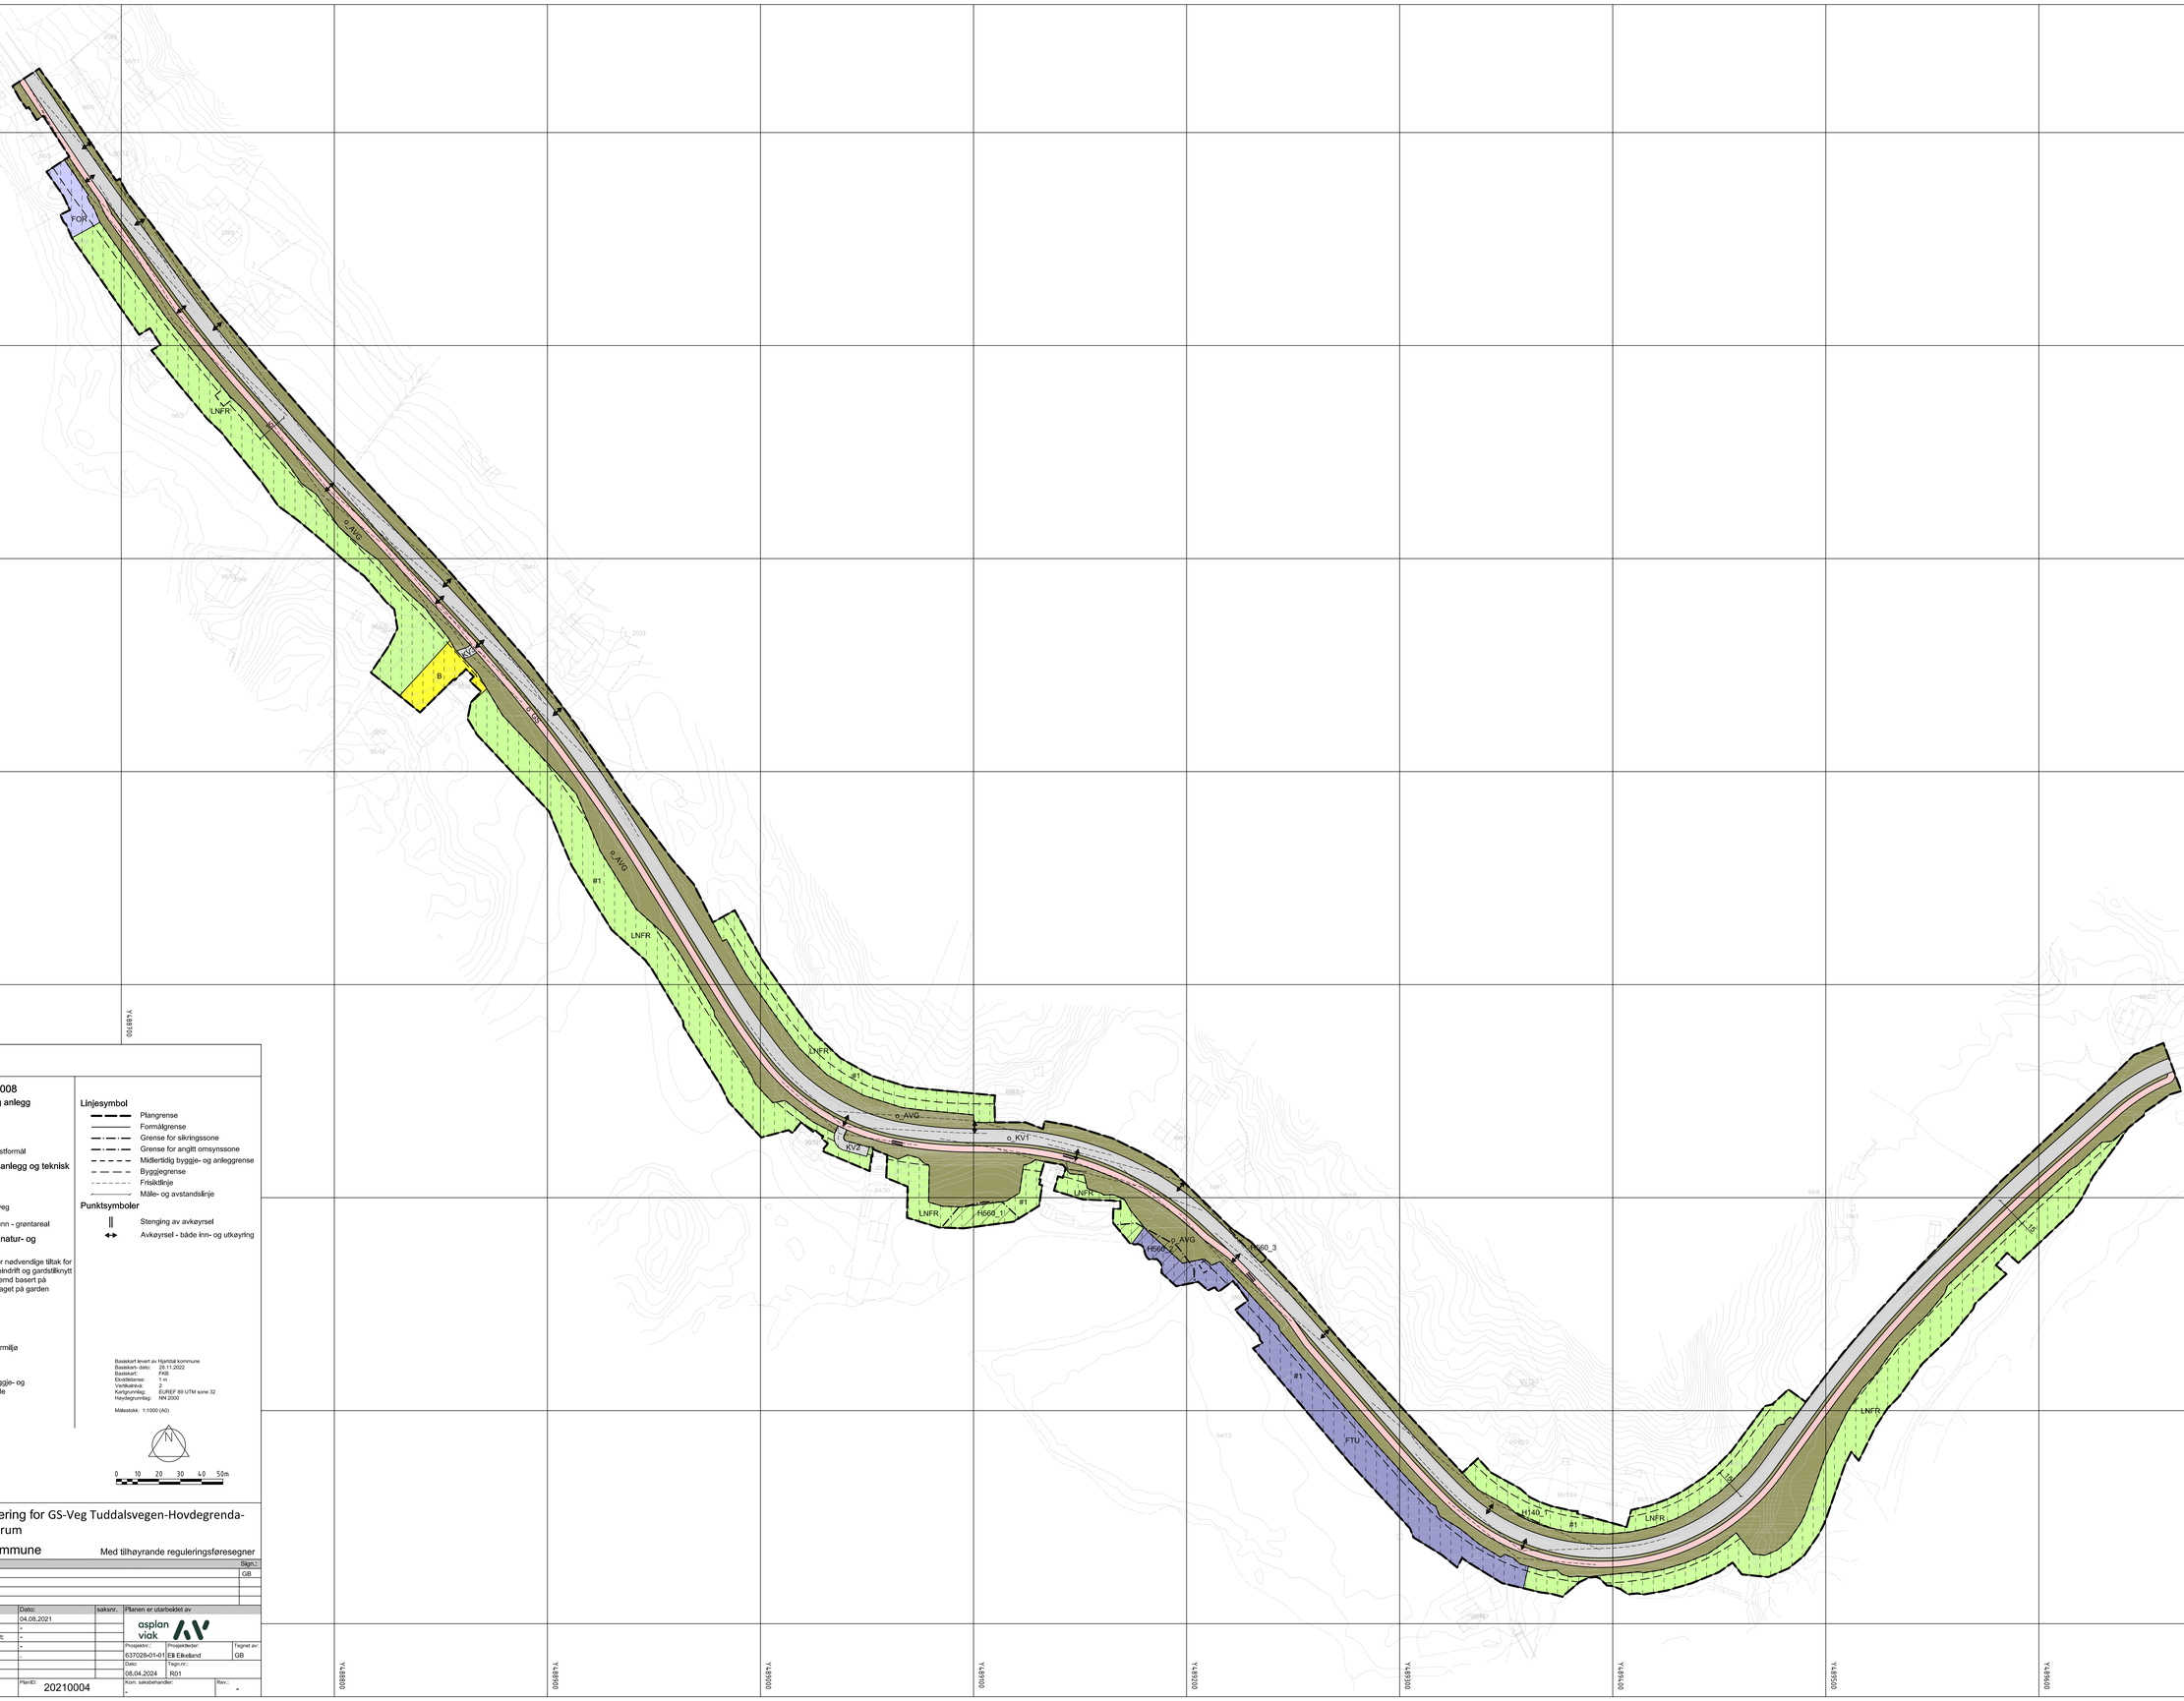


Teiknforklaring

Reguleringsplan PBL 2008

§12-5. Nr. 1 - Bygningar og anlegg

- B — Bustader
- FOR — Forretningar
- FTU — Fritids- og turistformål

§12-5. Nr. 2 – Samferdselsanlegg og teknisk infrastruktur

- KV — Køyreveg
- GS — Gang-/sykkelveg
- AVG — Annan veggrunn - grøntareal

§12-5. Nr. 5 – Landbruks-, natur- og friluftsformål og reindrift

- LNFR — LNFR areal for nødvendige tiltak for landbruk og reindrift og gardstilknytt næringsverksemd basert på ressursgrunnlaget på garden

§12-6 - Omsynssoner

- H140 — Frisikt
- H560 — Bevaring naturmiljø

§12-7 - Føresegnområder

- #1 — Midlertidig byggje- og anleggsområde

Linjesymbol

- Plangrense
- Formålgrense
- Grense for sikringssone
- Grense for angitt omsynssone
- Midlertidig byggje- og anleggrense
- Byggjegrense
- Frisiktlinje
- Måle- og avstandslinje

Punktsymboler

- Stenging av avkøyrsel
- Avkøyrsel - både inn- og utkøyrling

Basiskart levert av Hjartdal kommune
Basiskart- dato: 25.11.2022
Basiskart: FKB
Ekvidistanse: 1 m
Vertikalnivå: 2
Kartgrunnlag: EUREF 89 UTM sone 32
Høydegrunnlag: NN 2000

Målestokk: 1:1000 (A0)

0 10 20 30 40 50m

Detaljregulering for GS-Veg Tuddalsvegen-Hovdegrenda-Tuddal sentrum

Hjartdal kommune

Med tilhøyrande reguleringsføresegner

Rev.:	Dato:	Tekst:	Sign.:
			GB

Saksh andsamling i ifg. PBL § 27-1	Dato:	saksnr.:
Kunngjering av oppstartet planarbeid:	04.08.2021	
1. gongs handsaming:	-	
Utlagt til offentleg ettersyn i tidsrommet:	-	
2. gongs handsaming:	-	
Kommunestyrevedtak	-	
Kunngjering av planvedtak	-	

Planen er utarbeidet av

asplan viak

Prosjektnr.:	Prosjektleder:	Tegnet av:
637028-5-01-01	Eli Ekeland	GB
Dato:	Tegn.nr.:	
08.04.2024	R01	
Kom. saksbehandler:		Rev.:
-		-

Saksnr.:	Arkiv:	PlanID:
-	-	20210004